



Группа компаний

**БУЛЬВАР
РЕМОНТА**

бульвар-ремонта.рф

ДИЗАЙН - ПРОЕКТ

Дизайнер: Бородина Ю.


Кемерово
2023 г.

Ведомость листов проекта.

СОСТАВ ПРОЕКТА:

№	Наименование.
1	Ведомость чертежей проекта
2	План до перепланировки.
3	План возводимых стен и конструкций.
4	План расстановки мебели
5	План освещения с привязками.
6	Группы включения.
7	План розеток и электропроводов.
8	План потолков.
9	План напольных покрытий.
10	План отделки стен.
11	План привязки сантехнических приборов
12	Развертка. Коридор,прихожая.
13	Развертка Гостиная.
14	Развертка Кухня.
15	Развертка. Спальня
16	Развертка. Спальня
17	Развертка. Гардероб.
18	Развертка. Ванна, душ.
19	Схема укладки плитки . Ванна, душ.
20	Развертка СУ. Схема укладки плитки СУ.
21	Спецификация осветительного оборудования
22	Спецификация мебели и оборудования.
23	Спецификация мебели и оборудования.
24	Ведомость отделочных материалов.
25	Визуализация. Коридор,прихожая.
26	Визуализация. Гостиная
27	Визуализация. Гостиная
28	Визуализация. Кухня.
29	Визуализация. Кухня.
30	Визуализация. Спальня.
31	Визуализация. Спальня.
32	Визуализация. Спальня.
33	Визуализация. Спальня.
34	Визуализация. Ванна.
35	Визуализация. Ванна.
36	Визуализация. Су.
37	Визуализация. Су.

		Подпись	Дата	Ведомость листов проекта.	Стадия		000 "Бульвар ремонта" 2023г
Дизайнер	Бородина Ю.В				Раздел		
Разработал	Бородина Ю.В				Лист	1	
Заказчик					Листов	37	

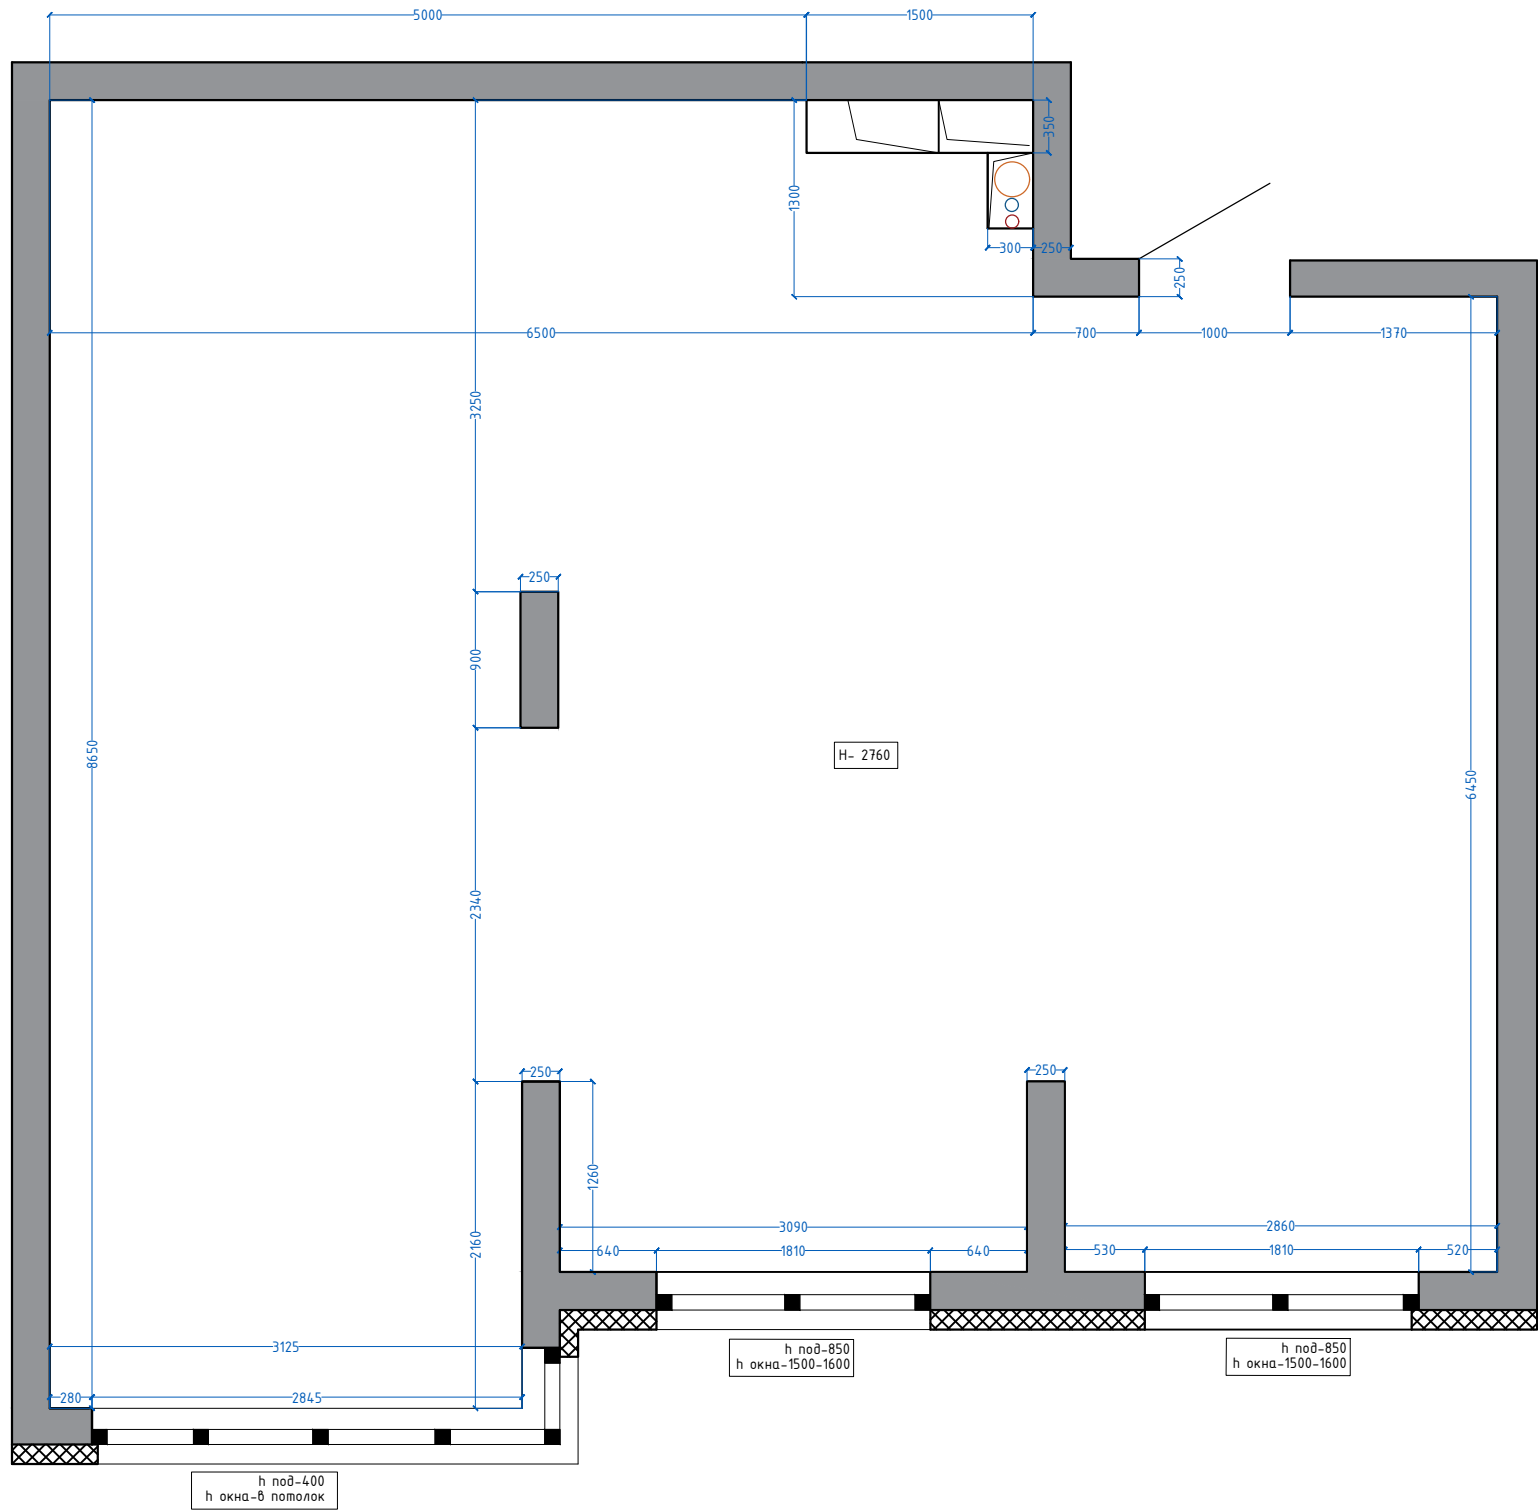

УСЛОВНЫЕ ОБОЗНАЧЕНИЯ.


	Существующие стены (ж/б)
	Приборы отопления/радиатор.
	Инженерные коммуникации.
	Электро щиток

ОБЩИЕ ХАРАКТЕРИСТИКИ И ДОПОЛНЕНИЯ

Общая площадь до перепланировки (обмерная) -71,9 м.кв
Н средняя потолка средняя -2760

		Подпись	Дата	План до перепланировки. Проект индивидуальной квартиры	Стадия		ООО "Бульвар ремонта" 2023г
Дизайнер	Бородина Ю.В				Раздел		
Разработал	Бородина Ю.В				Лист	2	
Заказчик					Листов	37	

План возводимых стен и конструкций М-б 1:50

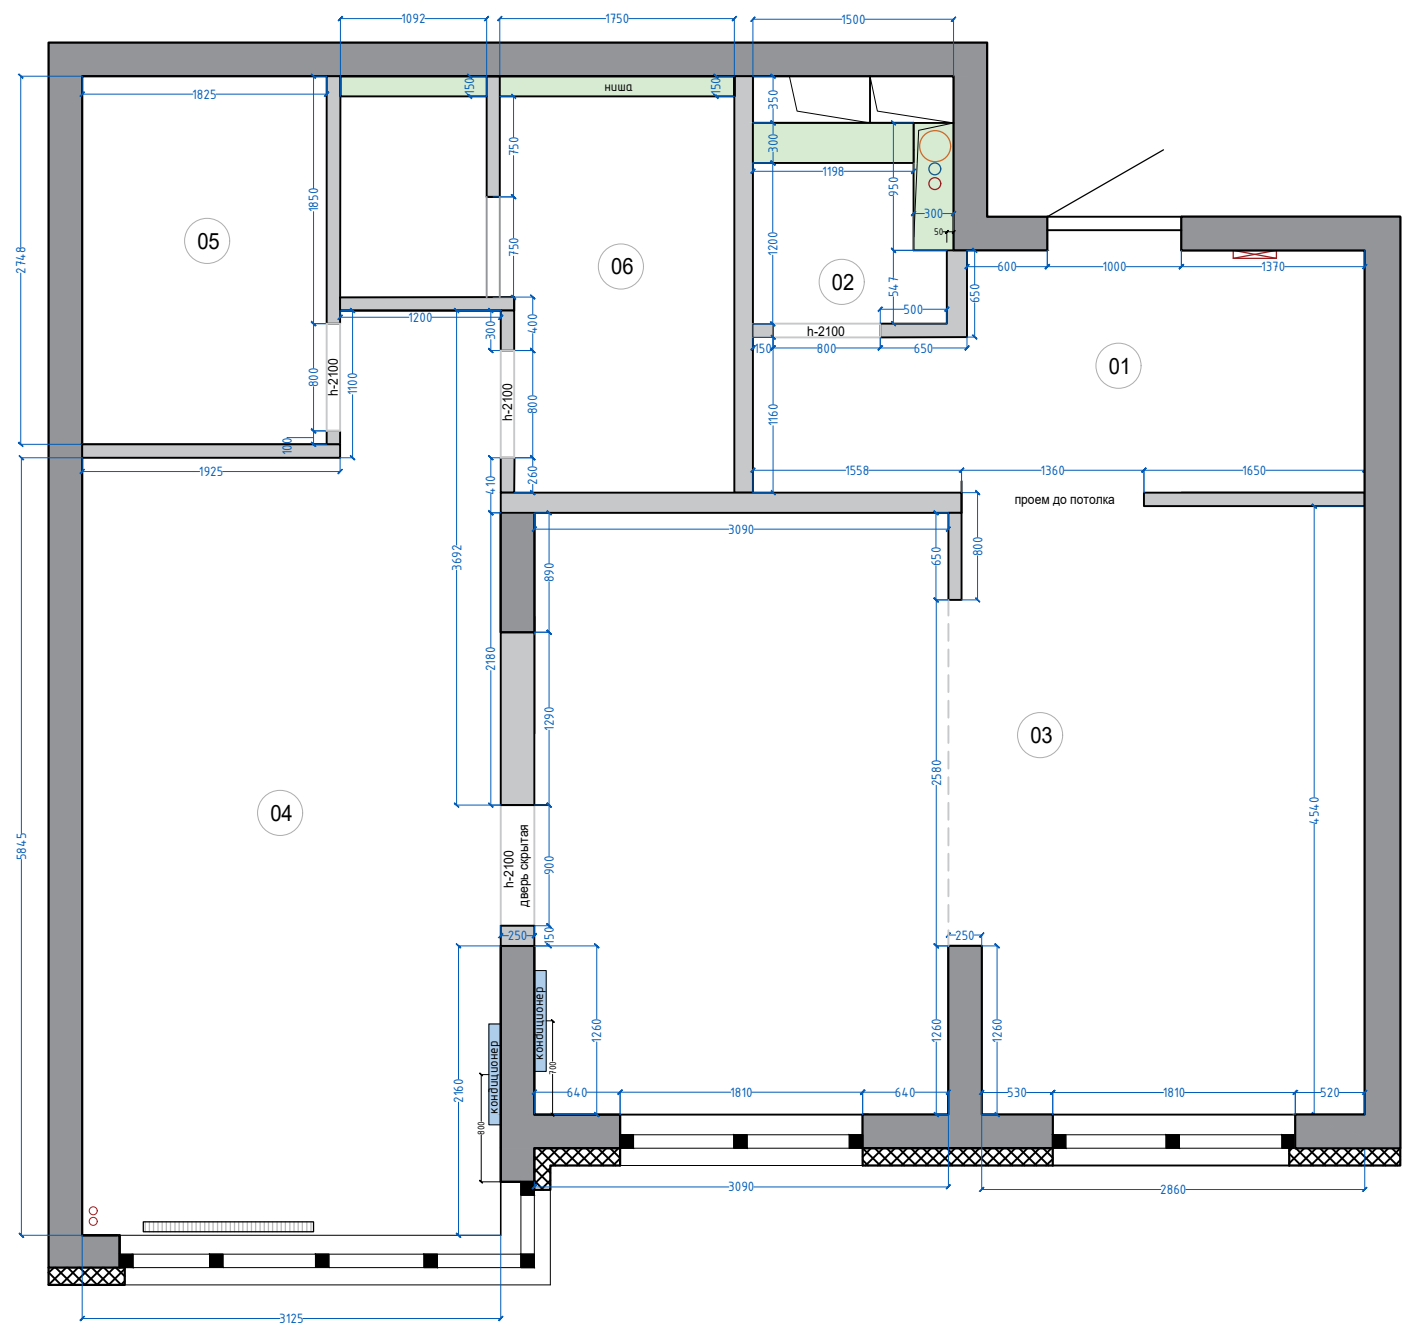

Маркировка помещений		
01	Прихожая-коридор	6,6м²
02	СУ1	1,83м²
03	Кухня-гостиная	28,44м²
04	Спальня	19,75м²
05	Гардероб	4,95м²
06	СУ2	6,5м²


УСЛОВНЫЕ ОБОЗНАЧЕНИЯ.	
	Существующие стены (ж/б)
	Внутренний блок кондиционера
	Инженерные коммуникации.
	Электро щиток
	Перегородки возводимые из блоков "СИБИТ" 100мм, 150мм.
	Короба и конструкции из ГКЛ

ОБЩИЕ ХАРАКТЕРИСТИКИ И ДОПОЛНЕНИЯ

Общая площадь после перепланировки (обмерная) -68,7 м.кв

Н средняя потолка средняя -2760


		Подпись	Дата	План возводимых стен и конструкций Проект индивидуальной квартиры	Стадия		000 "Бульвар ремонта" 2023г
Дизайнер	Бородина Ю.В				Раздел		
Разработал	Бородина Ю.В				Лист	3	
Заказчик					Листов	37	

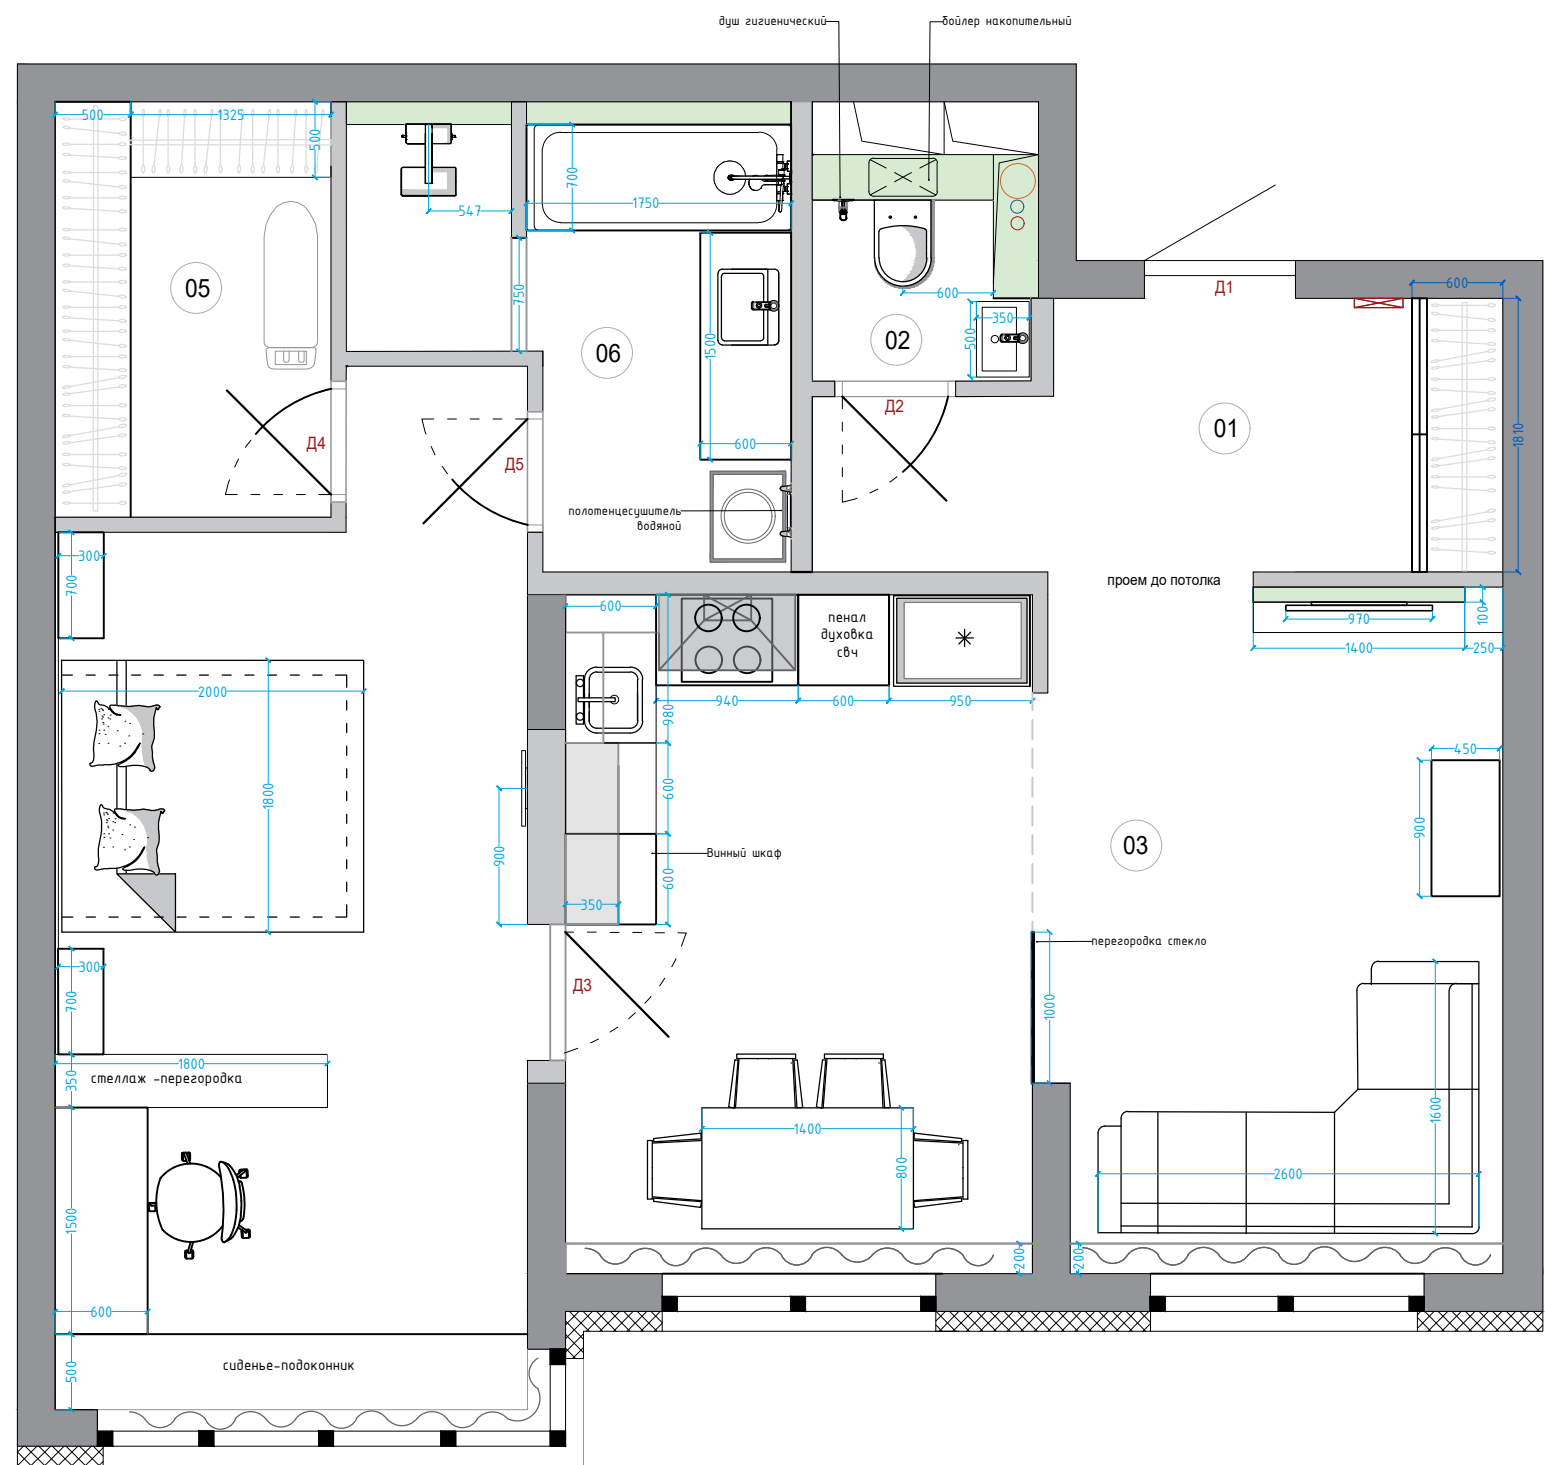

Маркировка помещений		
01	Прихожая-коридор	6,6м ²
02	СУ1	1,83м ²
03	Кухня-гостиная (с без перегородки)	28,44м ²
04	Спальня	19,75м ²
05	Гардероб	4,95м ²
06	СУ2	6,5м ²

ВЕДОМОСТЬ ДВЕРЕЙ			
обознач.	Наимен.	ширина/н двери	открытие
Д1	Дверь входная	900*2000	
Д2	Дверь межкомнатная	700*2000	л
Д3	Дверь скрытого монтажа	800*2000	п
Д4	Дверь межкомнатная	700*2000	п
Д5	Дверь межкомнатная	700*2000	л


		Подпись	Дата	План расстановки мебели	Стадия		000 "Бульвар ремонта" 2023г
Дизайнер	Бородина Ю.В				Раздел		
Разработал	Бородина Ю.В			Проект индивидуальной квартиры	Лист	4	
Заказчик					Листов	37	

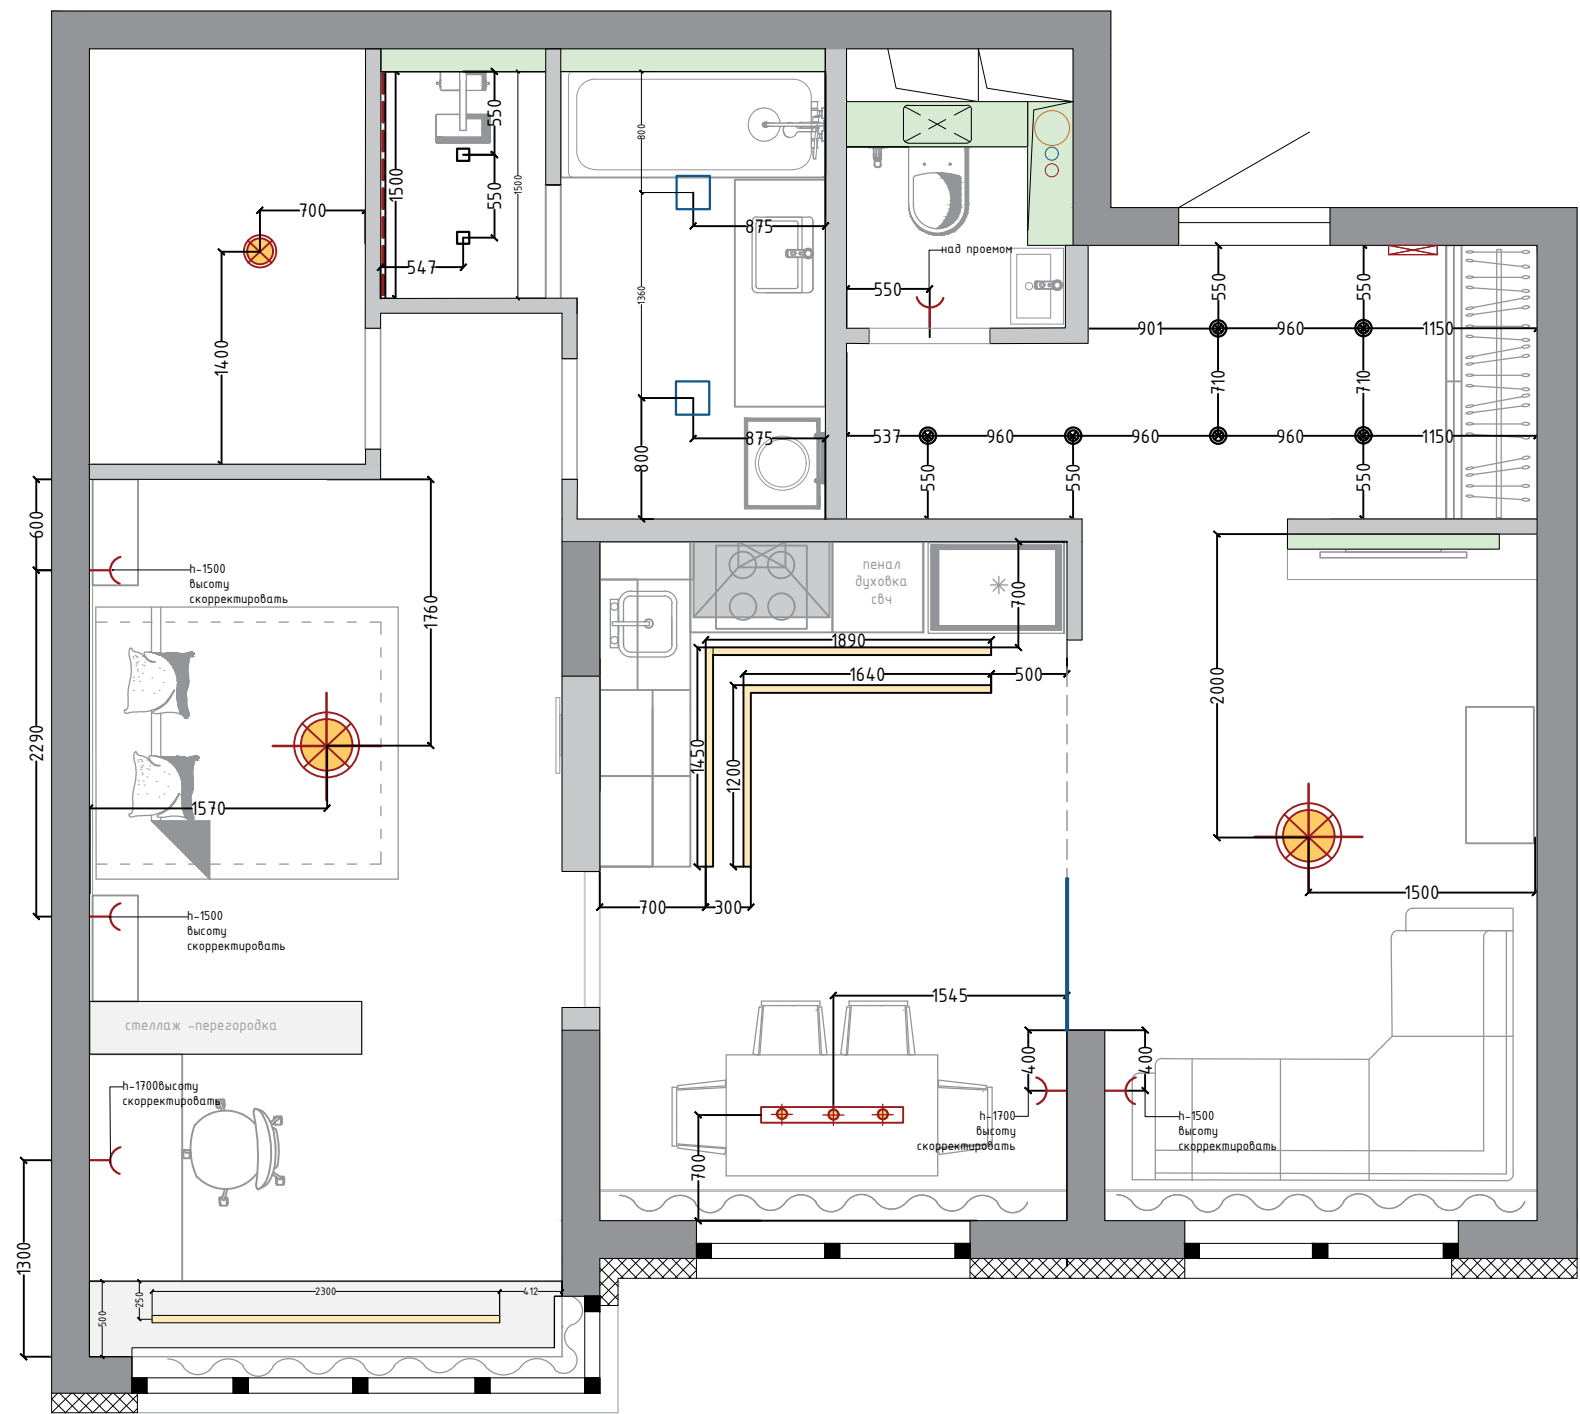

УСЛОВНЫЕ ОБОЗНАЧЕНИЯ.		
	Светильник точечный накладной	6шт
	Светильник точечный встроенный	2шт
	Светильник потолочный накладной	1шт
	Бра. Светильник настенный)	10шт
	Светильник подвесной	1шт
	Подсветка потолочная	4,7м
	Люстра потолочная	2шт
	Световые линии натяжном потолке	6,2м
	Светильник точечный накладной 220*220	2шт
	Световая линия в коробе ГКЛ	2,3м

ПРИМЕЧАНИЕ:
-Все привязки даны от центров позиций.
-Точное количество осветительных приборов рассчитать при подборе в зависимости от мощности.

		Подпись	Дата	План освещения с привязками	Стадия		ООО "Бульвар ремонта" 2023г
Дизайнер	Бородина Ю.В				Раздел		
Разработал	Бородина Ю.В			Проект индивидуальной квартиры	Лист	5	
Заказчик					Листов	37	

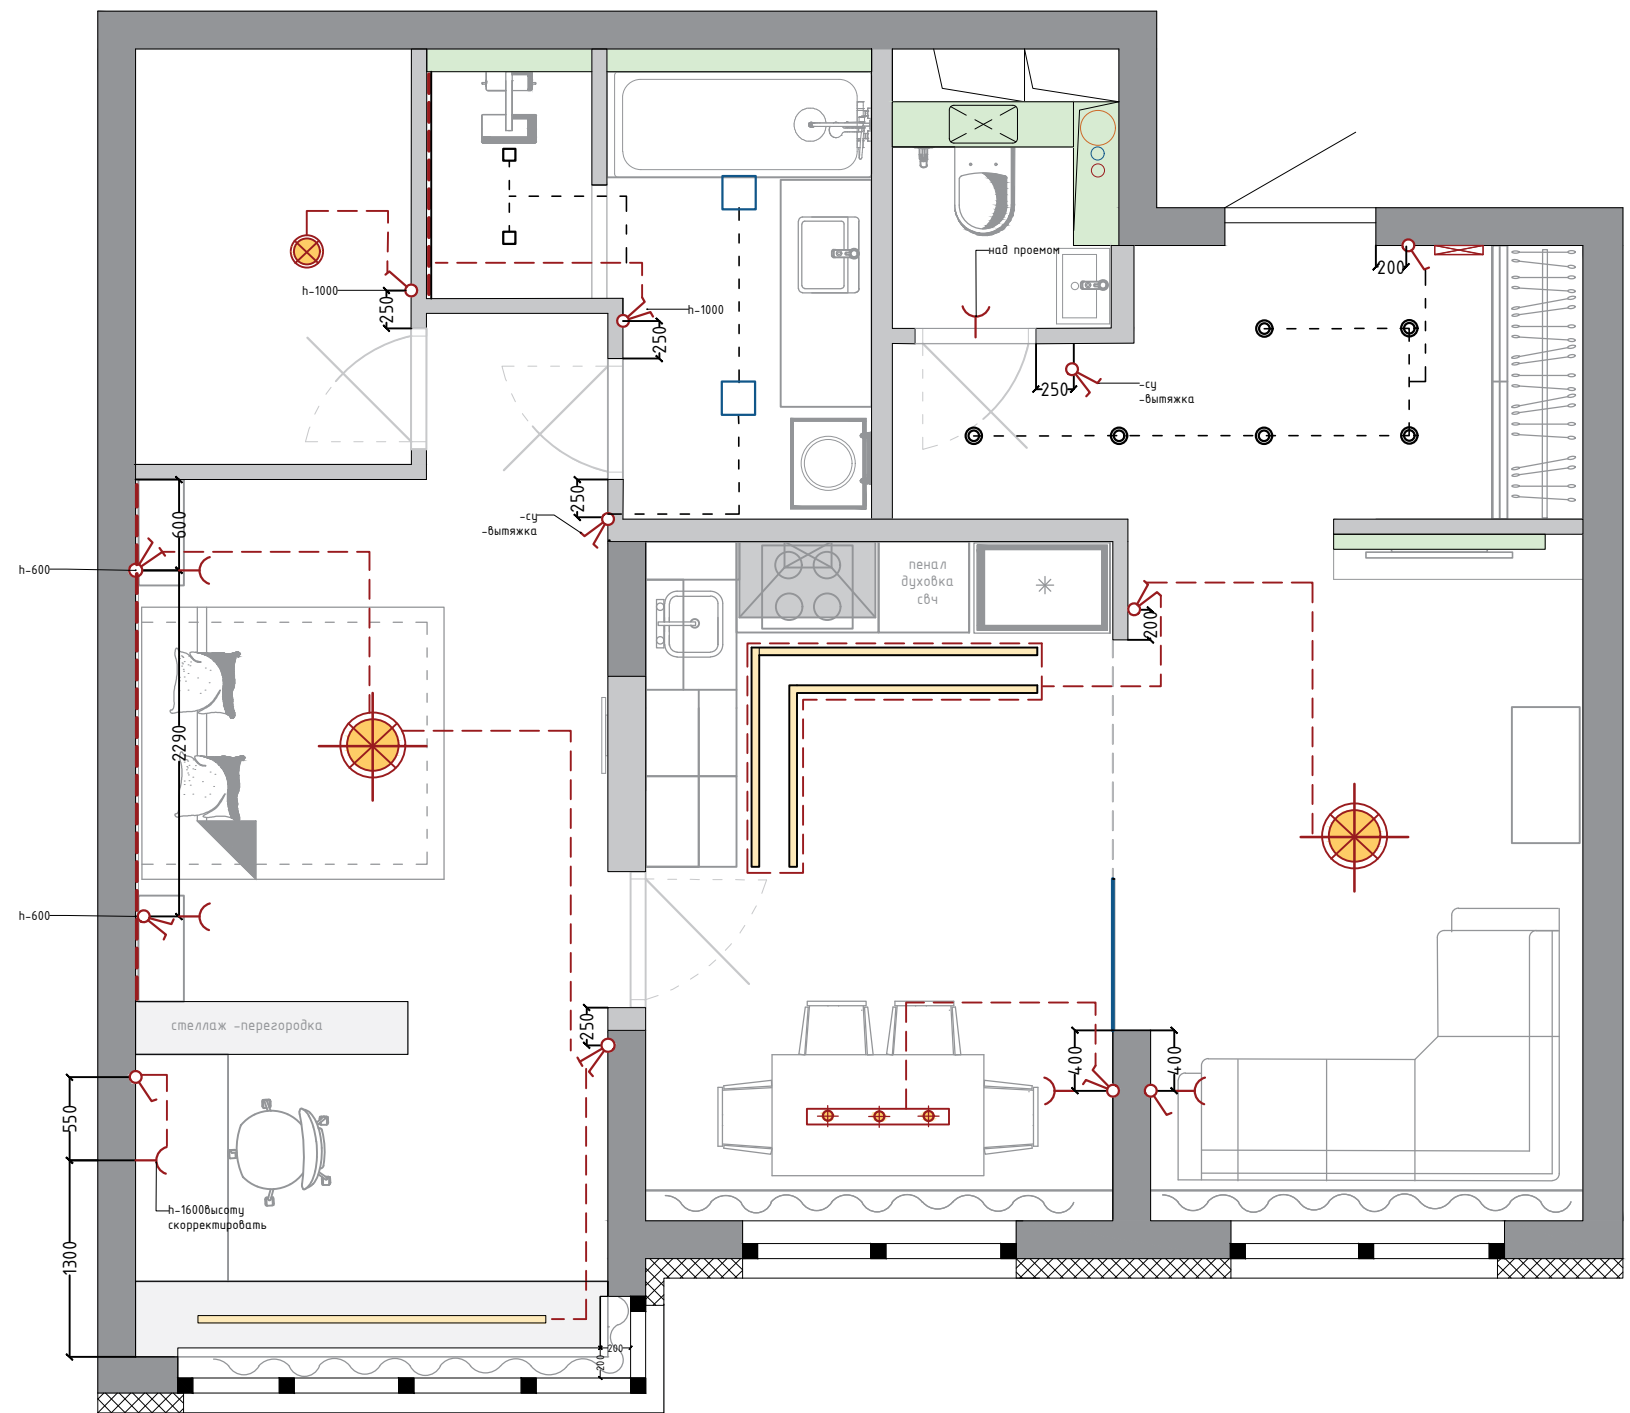


УСЛОВНЫЕ ОБОЗНАЧЕНИЯ.		
	Светильник точечный накладной	6шт
	Светильник точечный встроенный	2шт
	Светильник потолочный накладной	1шт
	Бра. (Светильник настенный)	10шт
	Светильник подвесной	1шт
	Подсветка потолочная	4,7м
	Люстра потолочная	2шт
	Световые линии натяжном потолке	6,2м
	Светильник точечный накладной 220*220	2шт
	Световая линия в коробе ГКЛ	2,3м

		Выключатель одноклавишный	4шт
		Выключатель двухклавишный	7шт
		Выключатель двухклавишный простой/проходной	2шт

ПРИМЕЧАНИЕ:
-Все привязки даны от центров позиций.
-Все выключатели разместить на высоте 900мм от пола, если не указано другое.

		Подпись	Дата	Группы включения	Стадия		ООО "Бульвар ремонта" 2023г
Дизайнер	Бородина Ю.В.				Раздел		
Разработал	Бородина Ю.В.				Лист	6	
Заказчик				Проект индивидуальной квартиры	Листов	34	

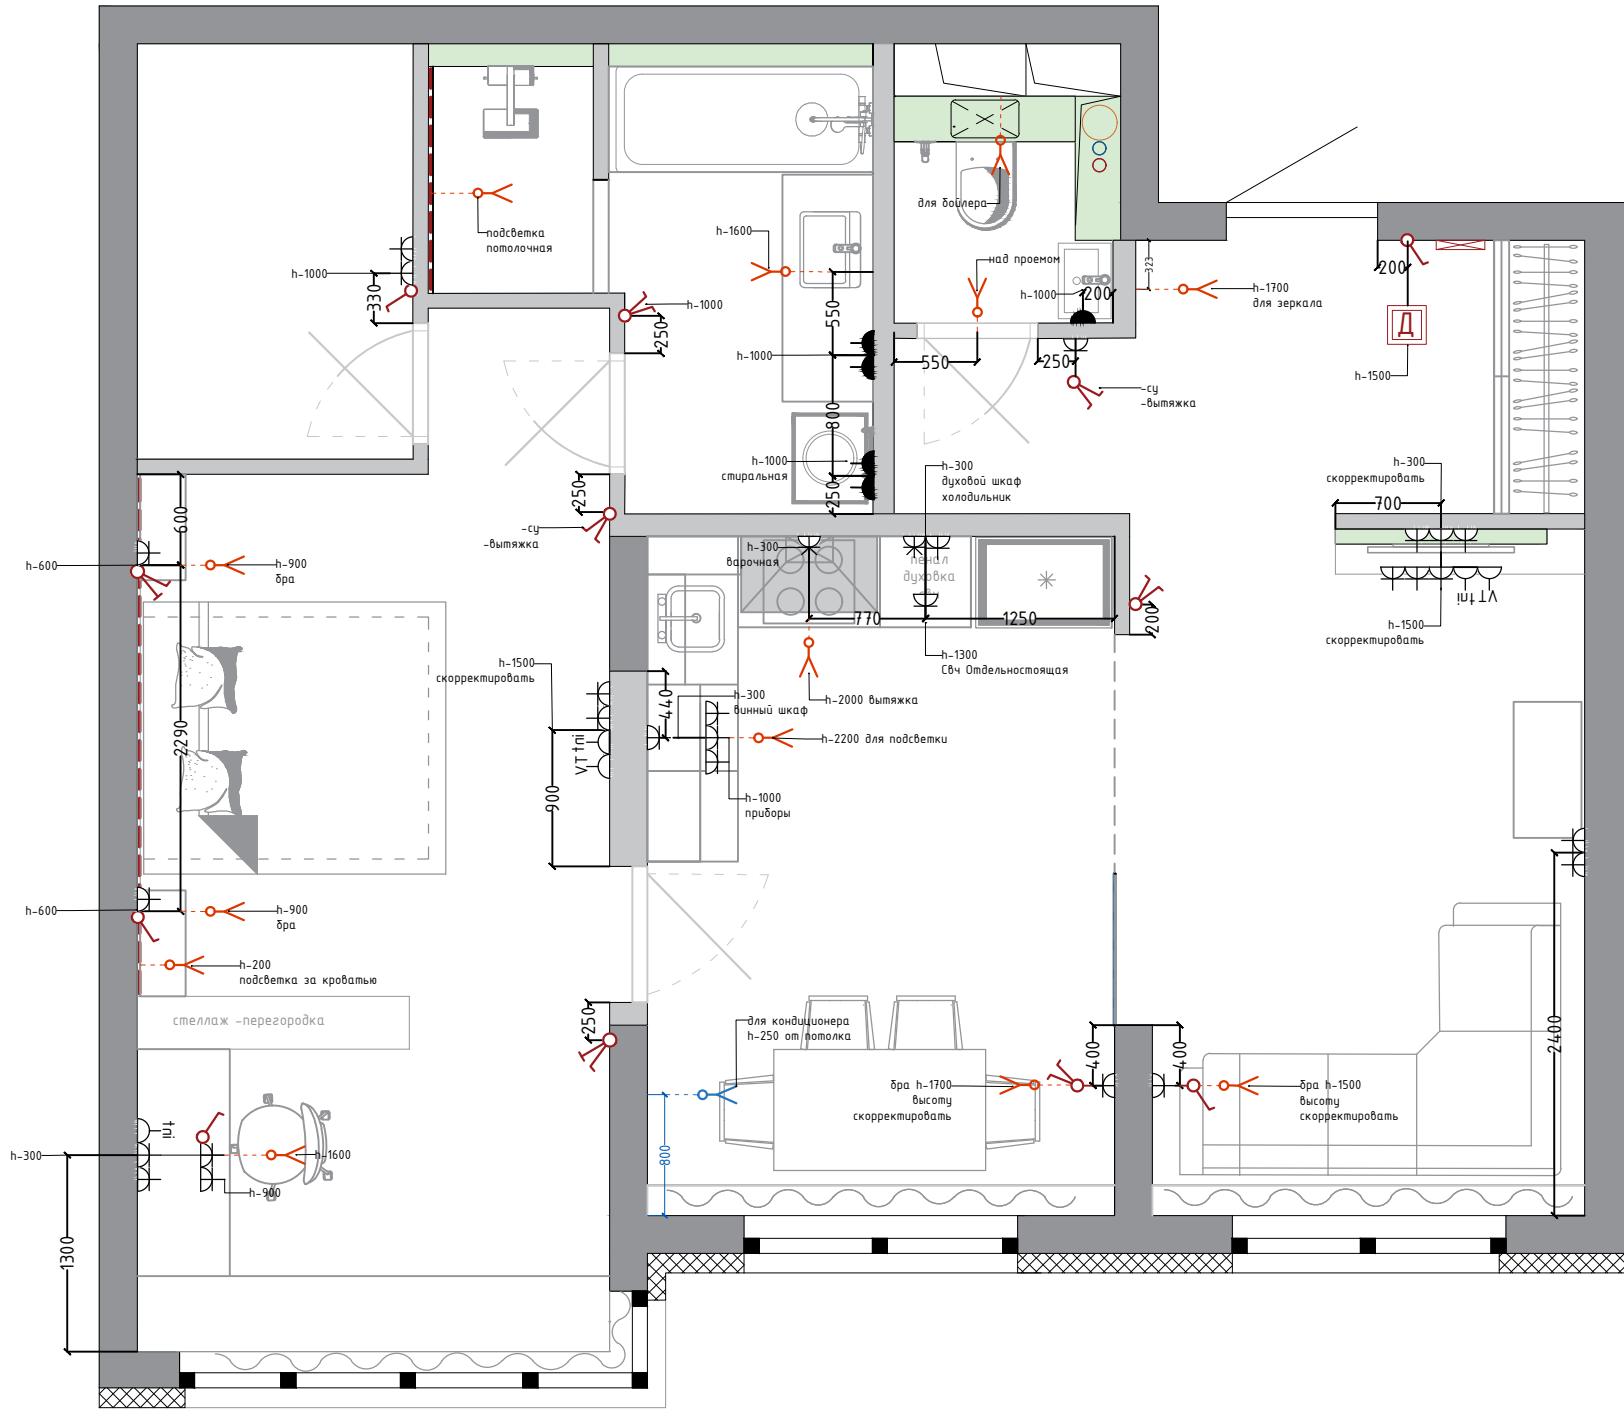


УСЛОВНЫЕ ОБОЗНАЧЕНИЯ.			
Обозначение		Наименование.	кол.
		Электрическая розетка бытовая	27шт
		Интернет розетка	3шт
		Телевизионная антенна	2шт
		Вывод электро кабеля	13шт
		Электрическая розетка влагозащищенная	5шт
		Розетка для варочной, духовки	2шт
		Выключатель одноклавишный	4шт
		Выключатель двухклавишный	9шт
		Домофон	1шт
		Вывод для кондиционера	2шт
		Датчик теплых полов.	

	Рамка на одну розетку	16
	Рамка на две розетки	6
	Рамка на три розетки	4
	Рамка на четыре розетки	1
	Рамка на пять розеток	1

ПРИМЕЧАНИЕ:

- Все розетки разместить на высоте (h) 300мм от пола, если не указано другое
- Все выключатели разместить на высоте (h) 900мм от пола, если не указано другое.
- Расположение выводов для бойлера и принудительной вентиляции определить по месту.
- Расположение эл. счетчика согласовать с заказчиком.


		Подпись	Дата	План розеток и электровыводов Проект индивидуальной квартиры	Стадия		000 "Бульвар ремонта" 2023г
Дизайнер	Бородина Ю.В				Раздел		
Разработал	Бородина Ю.В				Лист	7	
Заказчик					Листов	34	


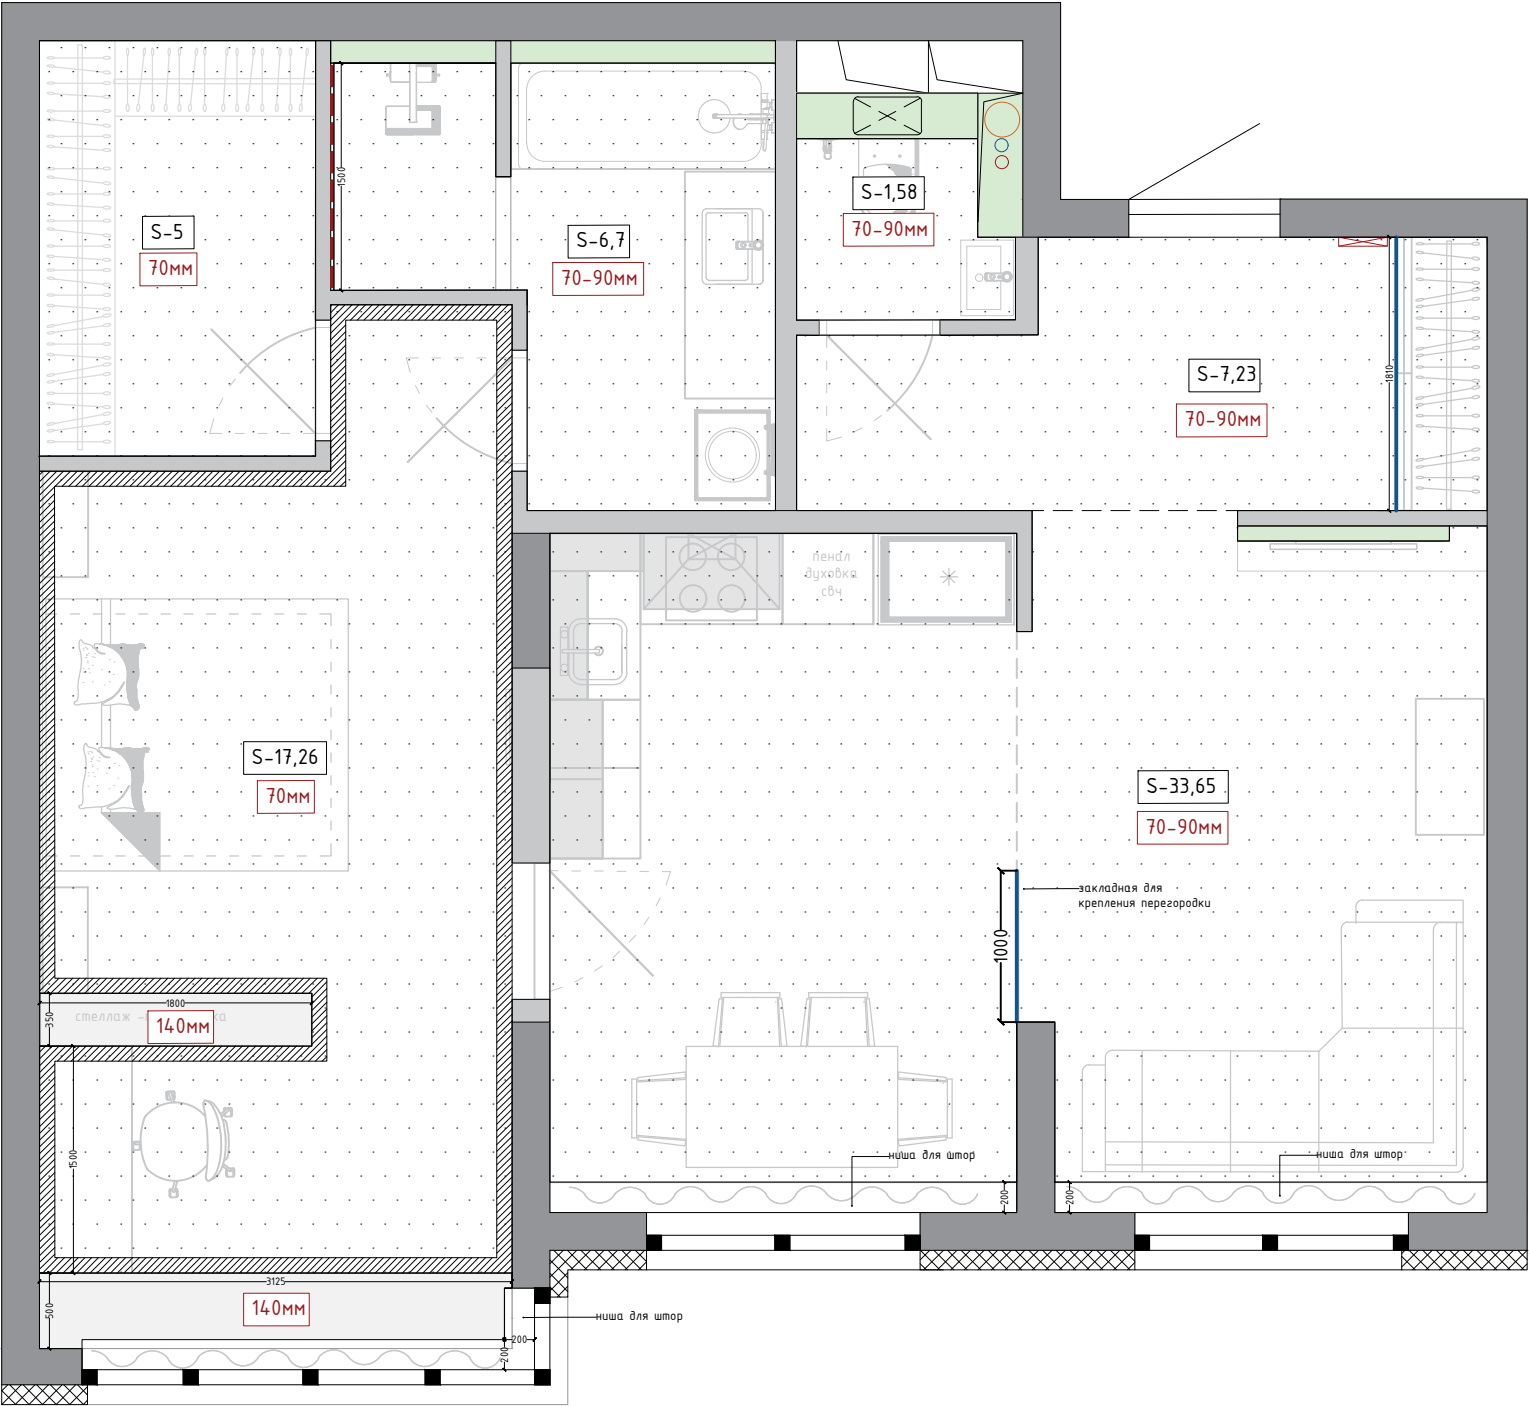


УСЛОВНЫЕ ОБОЗНАЧЕНИЯ.		
	Потолок натяжной	71,5 м.кв
	ГКЛ конструкция	2,3 м.кв
	Подсветка потолочная	1,5 м.п
	Потолок чистый . Покраска	
	Закладная шкаф купе	2,81 м.п
	Отметка опуска потолка	
	Карниз 1.50.276 "Европласт" 2000*100*60	23 м.п

ПРИМЕЧАНИЕ:
-Все объемы рассчитаны предварительно.

		Подпись	Дата	План потолков Проект индивидуальной квартиры	Стадия		ООО "Бульвар ремонта" 2023г
Дизайнер	Бородина Ю.В				Раздел		
Разработал	Бородина Ю.В				Лист	8	
Заказчик					Листов	37	

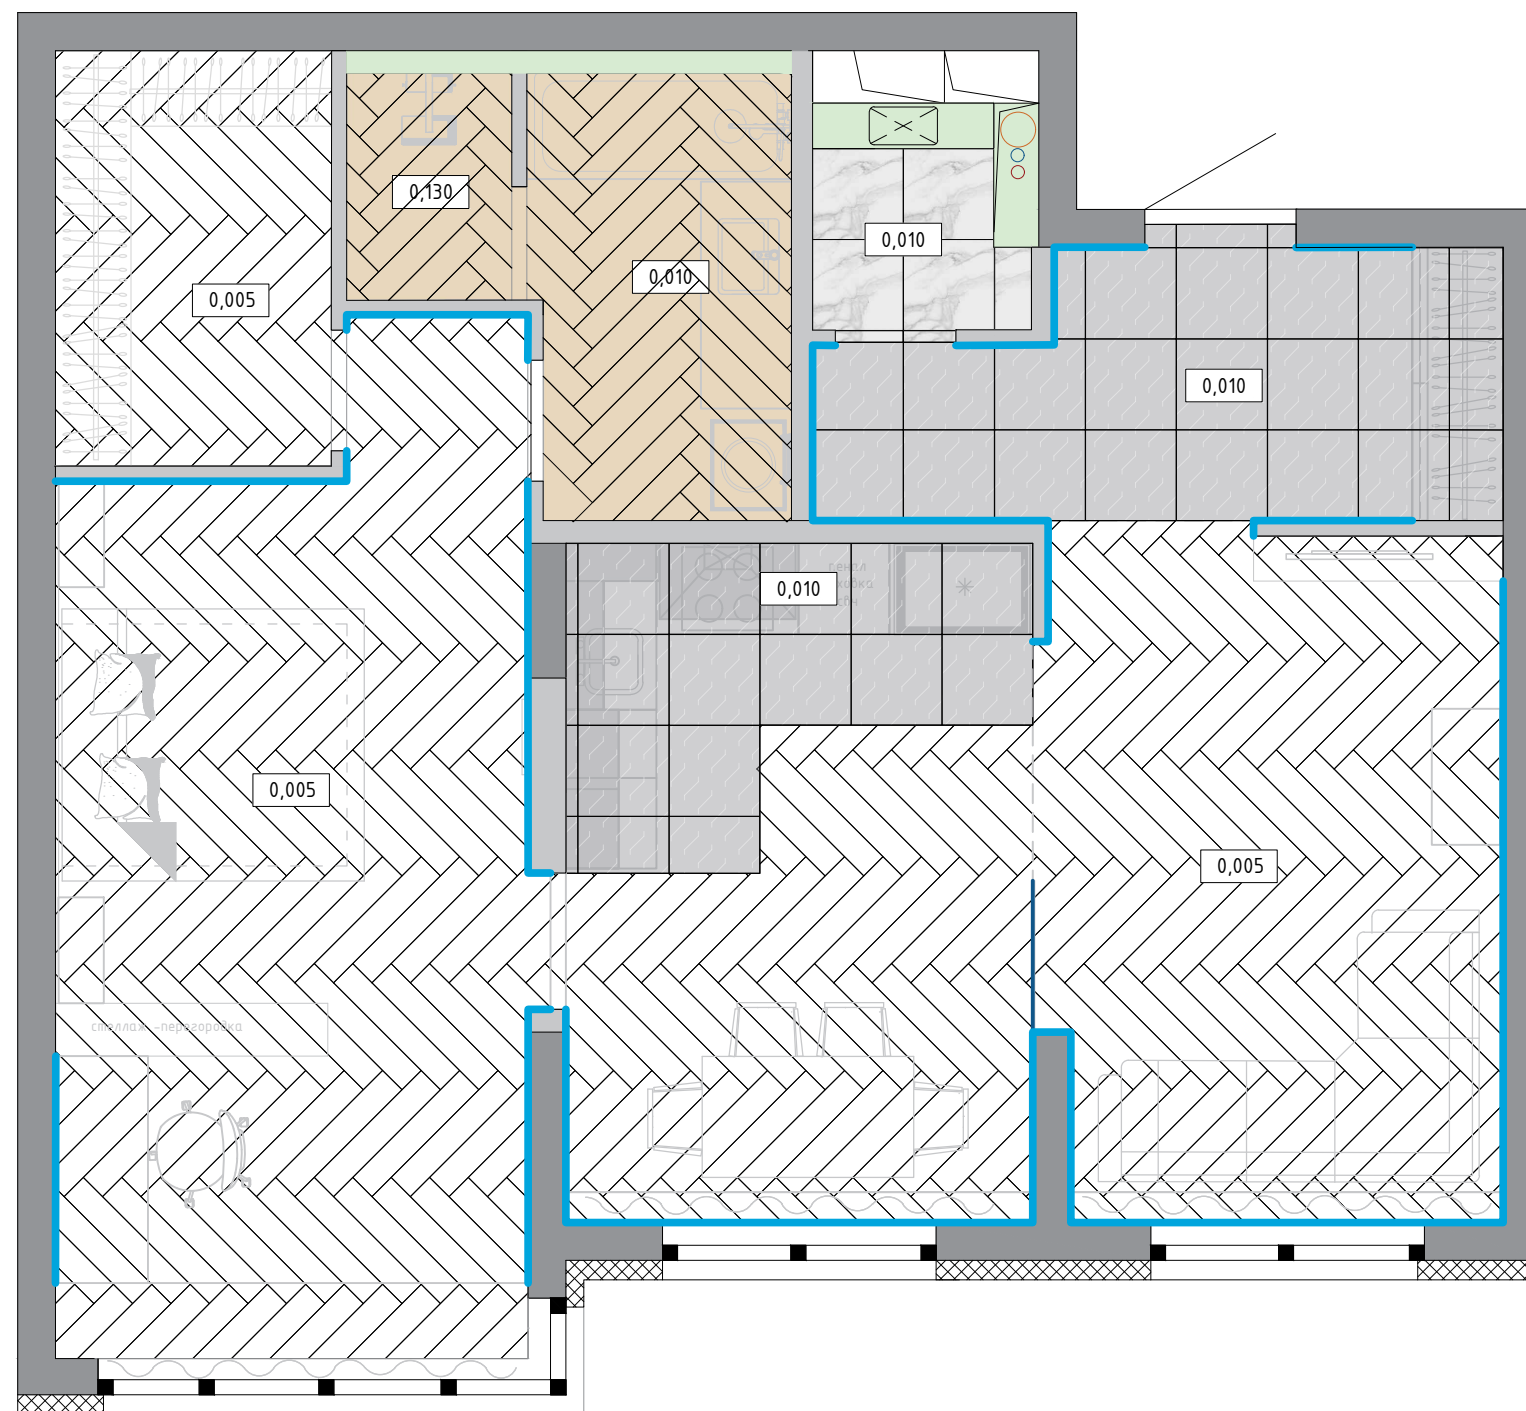

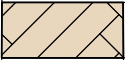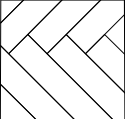
УСЛОВНЫЕ ОБОЗНАЧЕНИЯ.		
	Керамогранит под дерево	6,8 м
	Плинтус 80мм полиуретан.	32,2 м
	керамогранит 600*600 серый камень	13 м
	керамогранит мрамор белый	1,7 м
	Кварцвиниловая плитка	47,6 м
	Отметка напольного покрытия	

ПРИМЕЧАНИЕ:

-За отметку чистого пола принять 0,010мм. толщину керамогранита.


-Все объемы рассчитаны без запаса. Перед покупкой пересчитать в салоне.

		Подпись	Дата	План напольных покрытий	Стадия		000 "Бульвар ремонта" 2023г
Дизайнер	Бородина Ю.В				Раздел		
Разработал	Бородина Ю.В			Проект индивидуальной квартиры	Лист	9	
Заказчик					Листов	37	

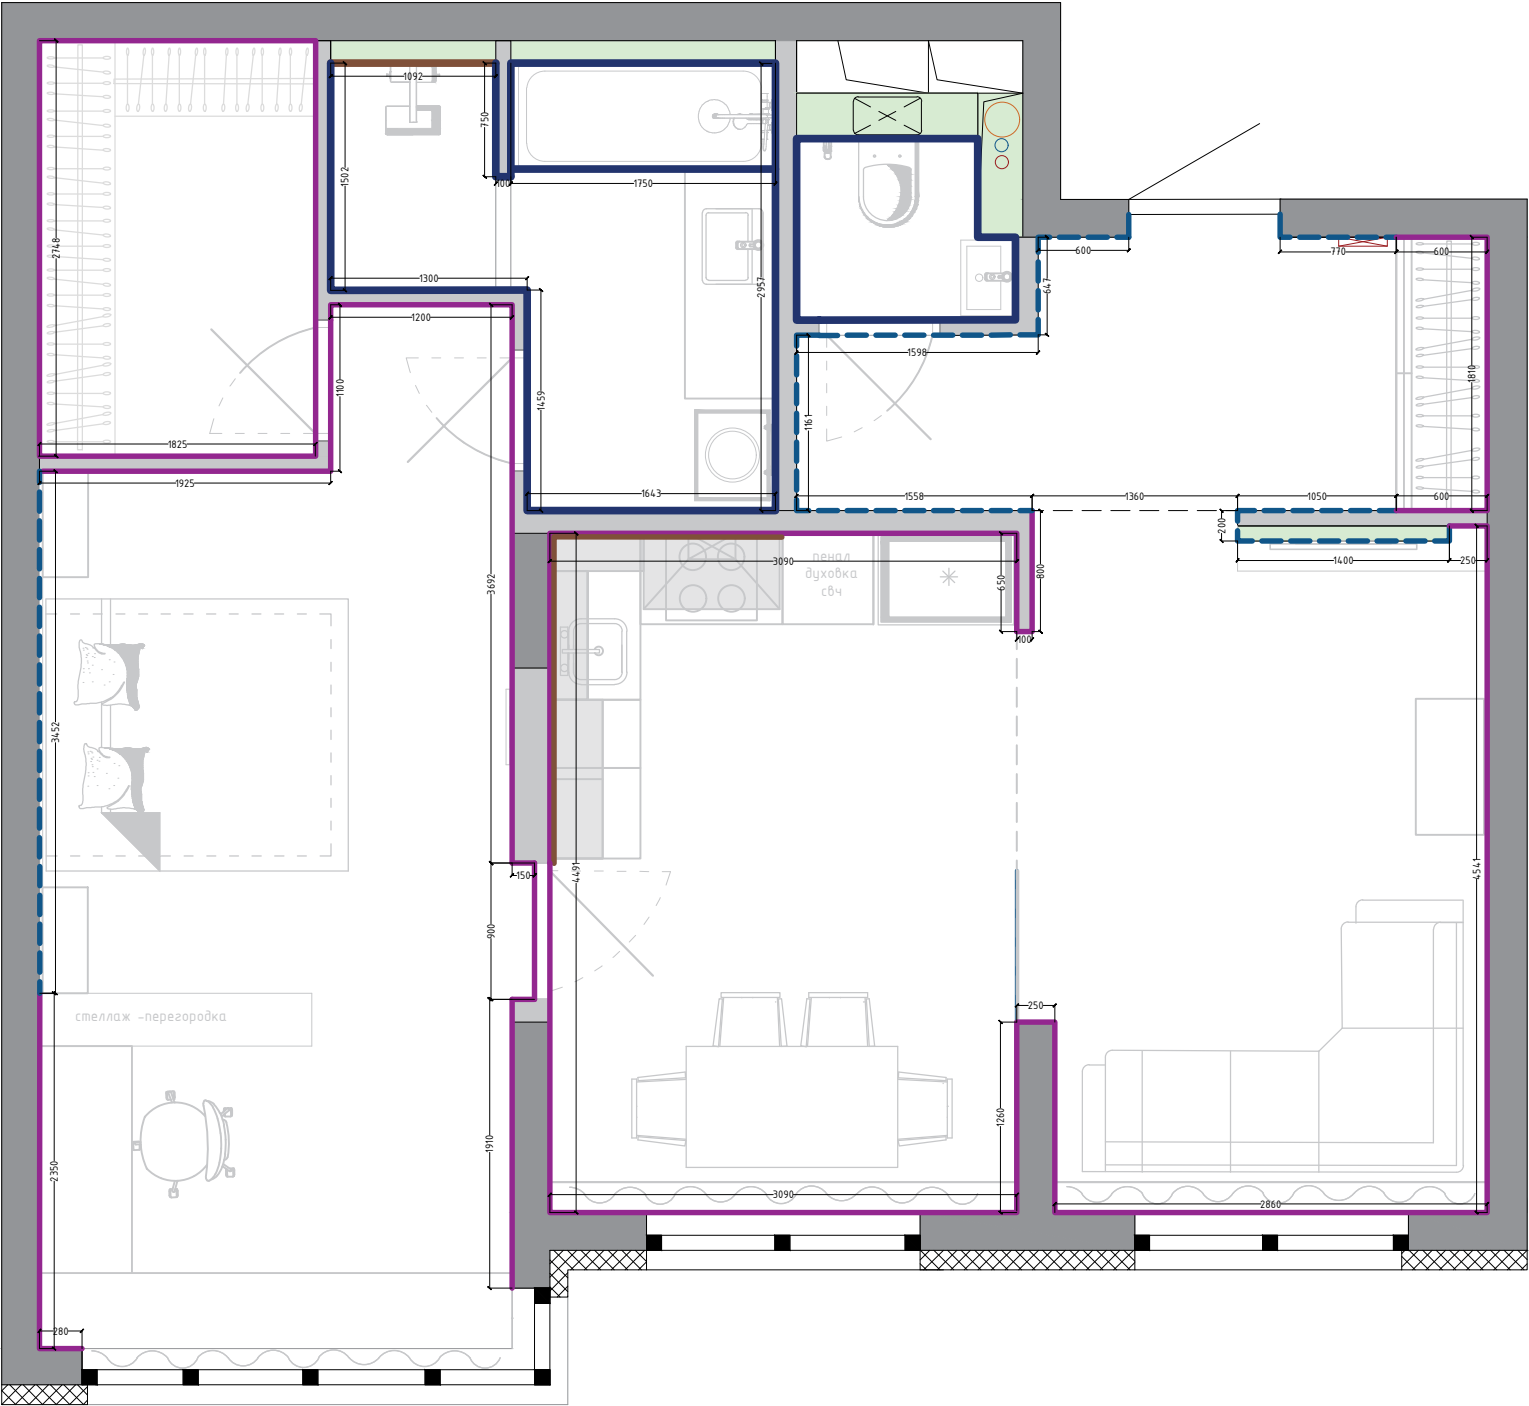

УСЛОВНЫЕ ОБОЗНАЧЕНИЯ.		
	Покраска	88 м ²
	Декоративная штукатурка	30 м ²
	Керамогранит	11 м ²
	Плитка	45 м ²




		Подпись	Дата	План отделки стен Проект индивидуальной квартиры	Стадия		ООО "Бульвар ремонта" 2023г
Дизайнер	Бородина Ю.В				Раздел		
Разработал	Бородина Ю.В				Лист	10	
Заказчик					Листов	37	

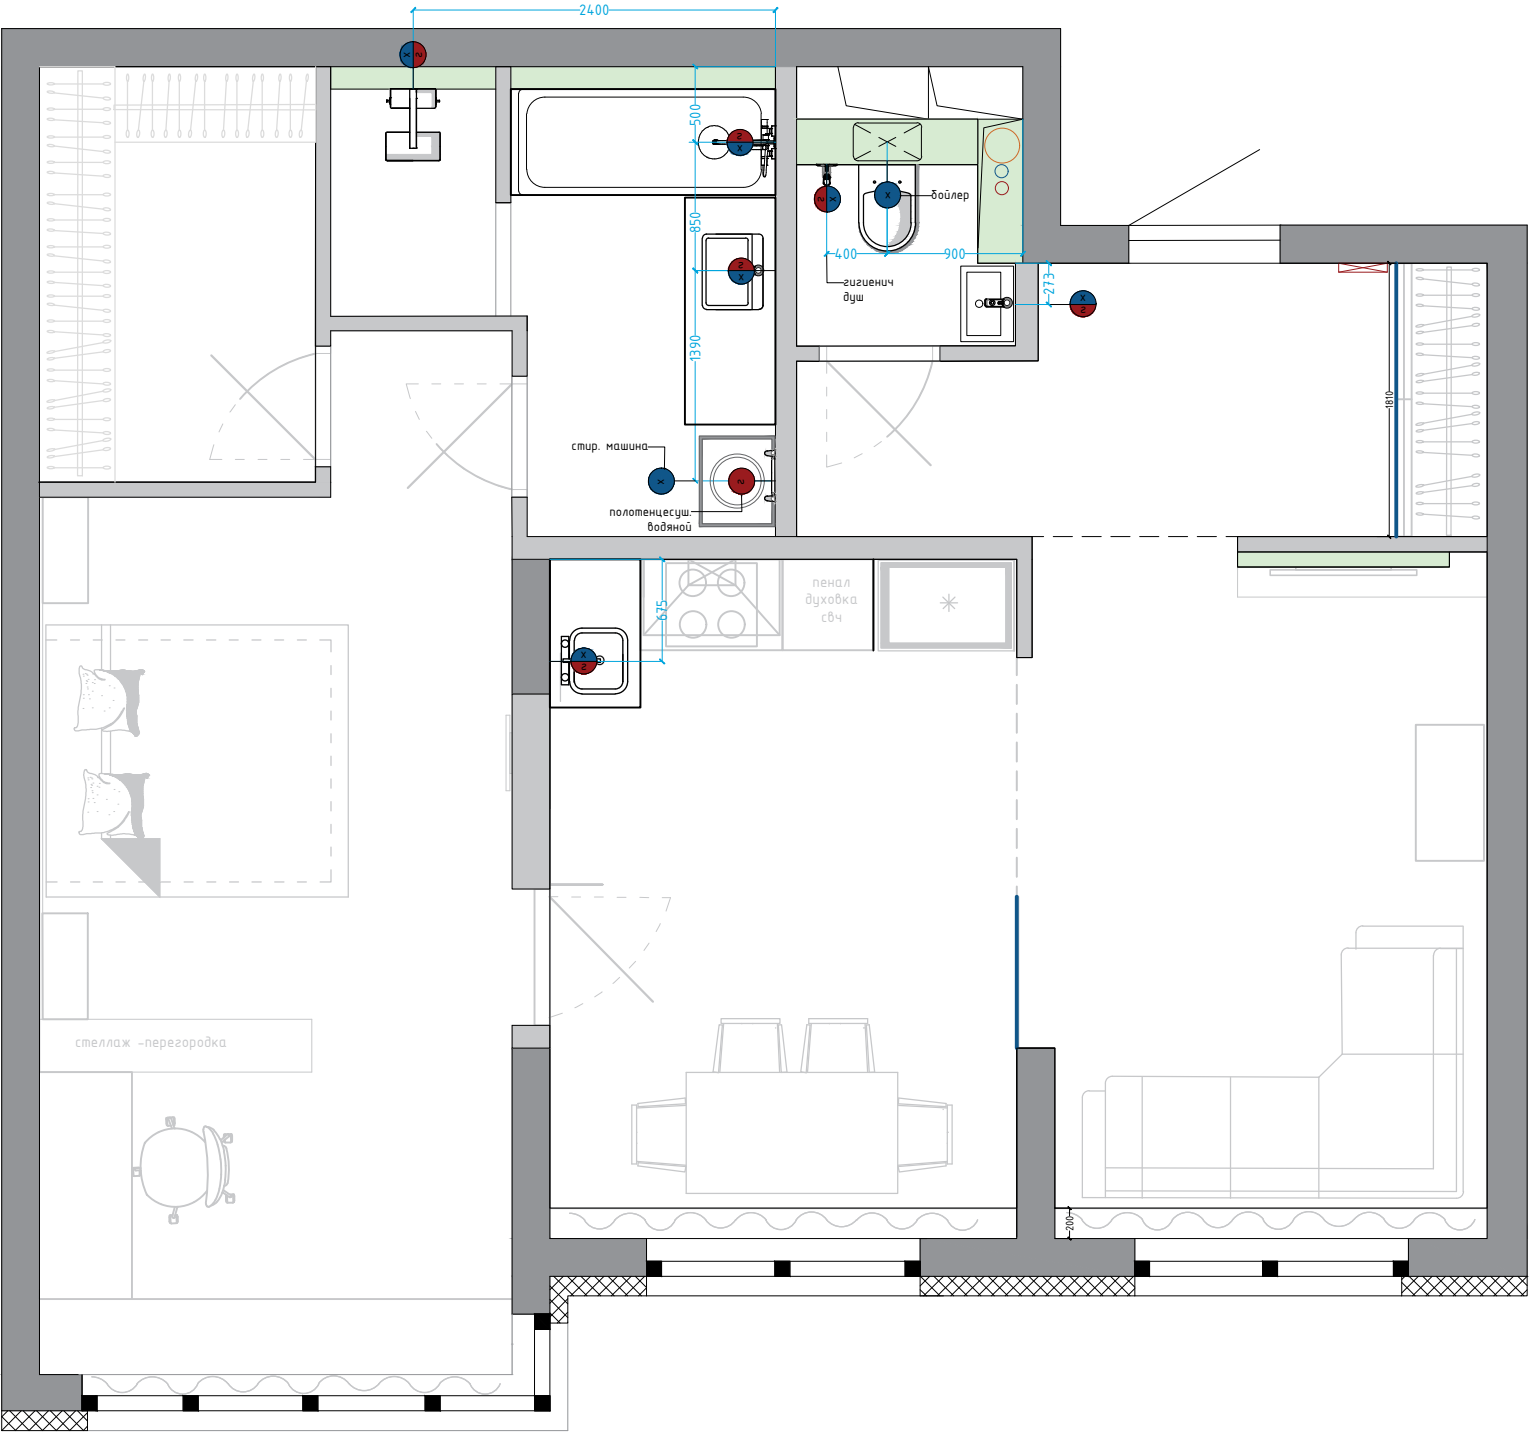

УСЛОВНЫЕ ОБОЗНАЧЕНИЯ.	
	Подвод труб систем ХВС и ГВС
	Подвод труб систем ХВС
	Подвод труб систем ГВС




ПРИМЕЧАНИЕ:
-К каждому прибору предусмотреть подвод канализации

		Подпись	Дата	План привязки сантехнических приборов Проект индивидуальной квартиры	Стадия		ООО "Бульвар ремонта" 2023г
Дизайнер	Бородина Ю.В				Раздел		
Разработал	Бородина Ю.В				Лист	11	
Заказчик					Листов	37	


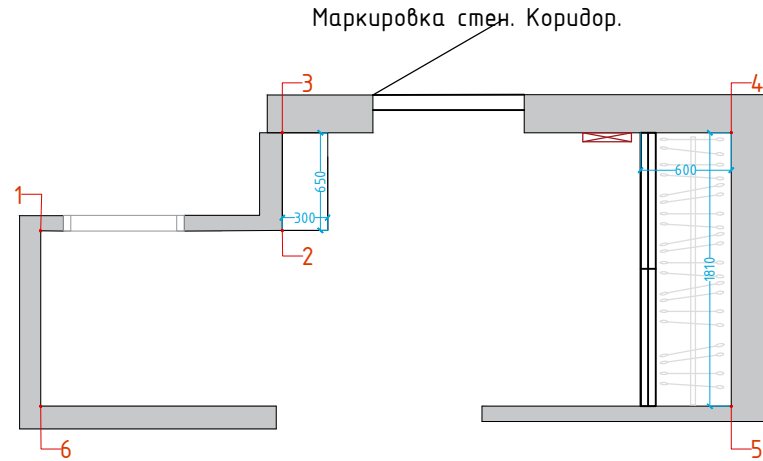
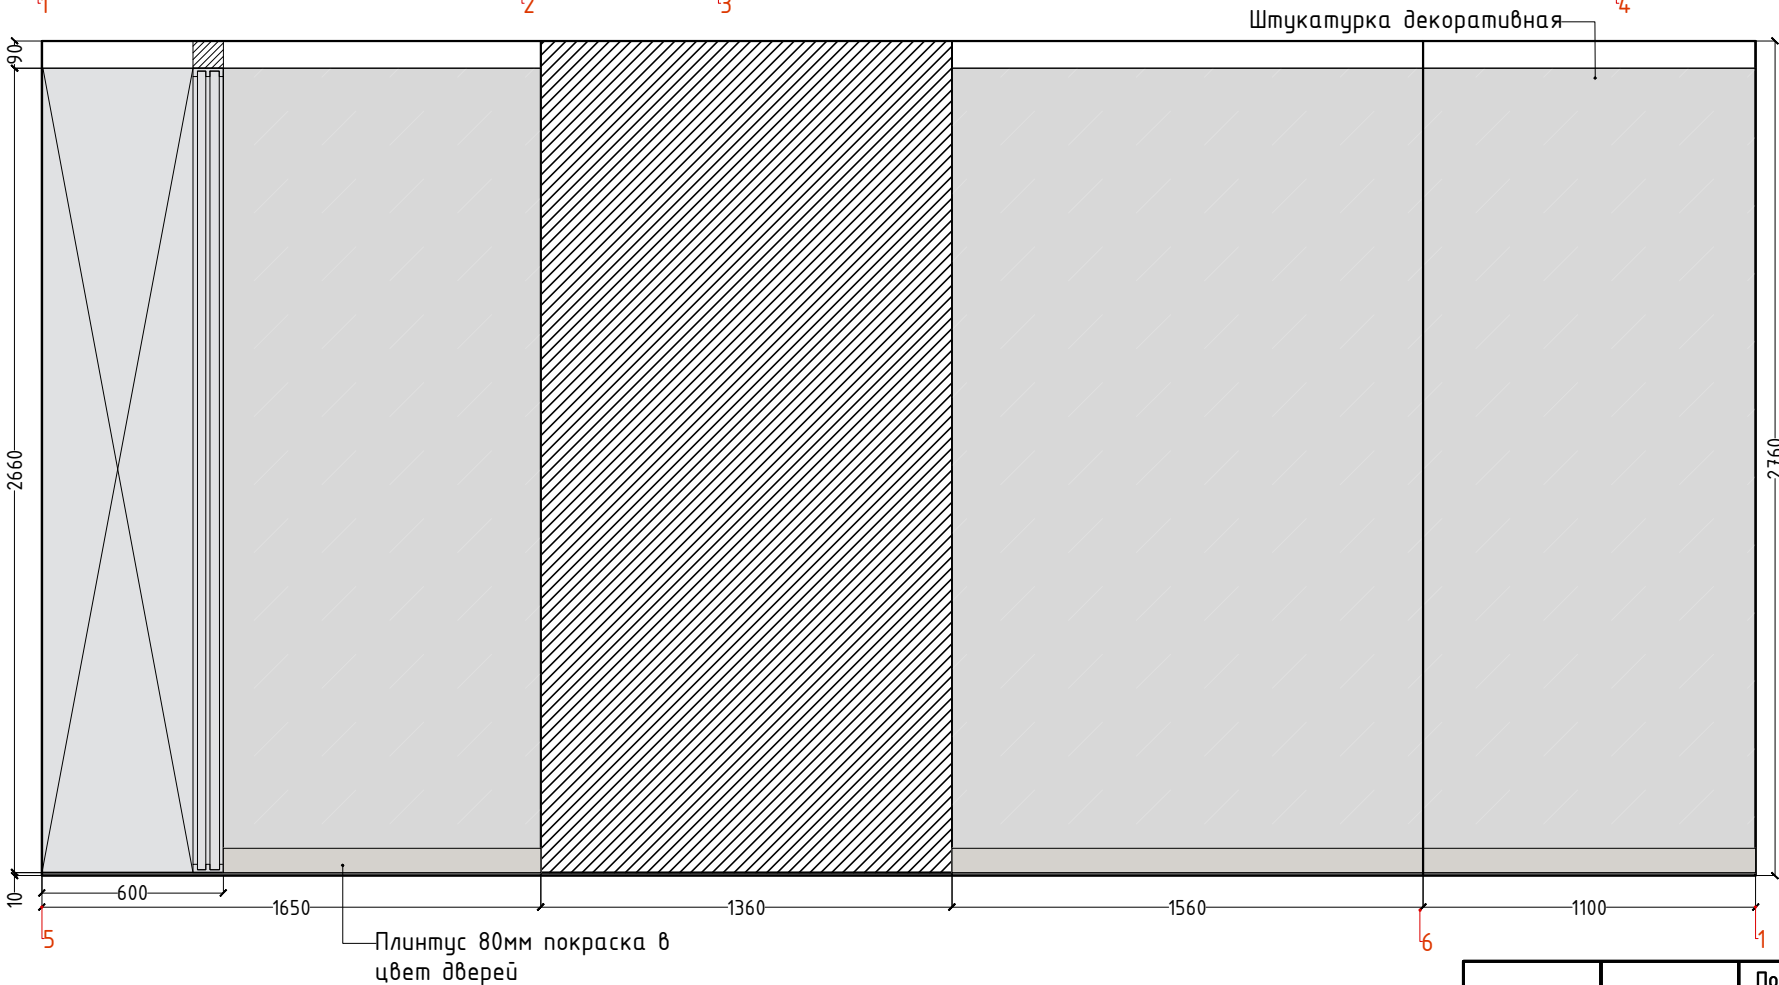
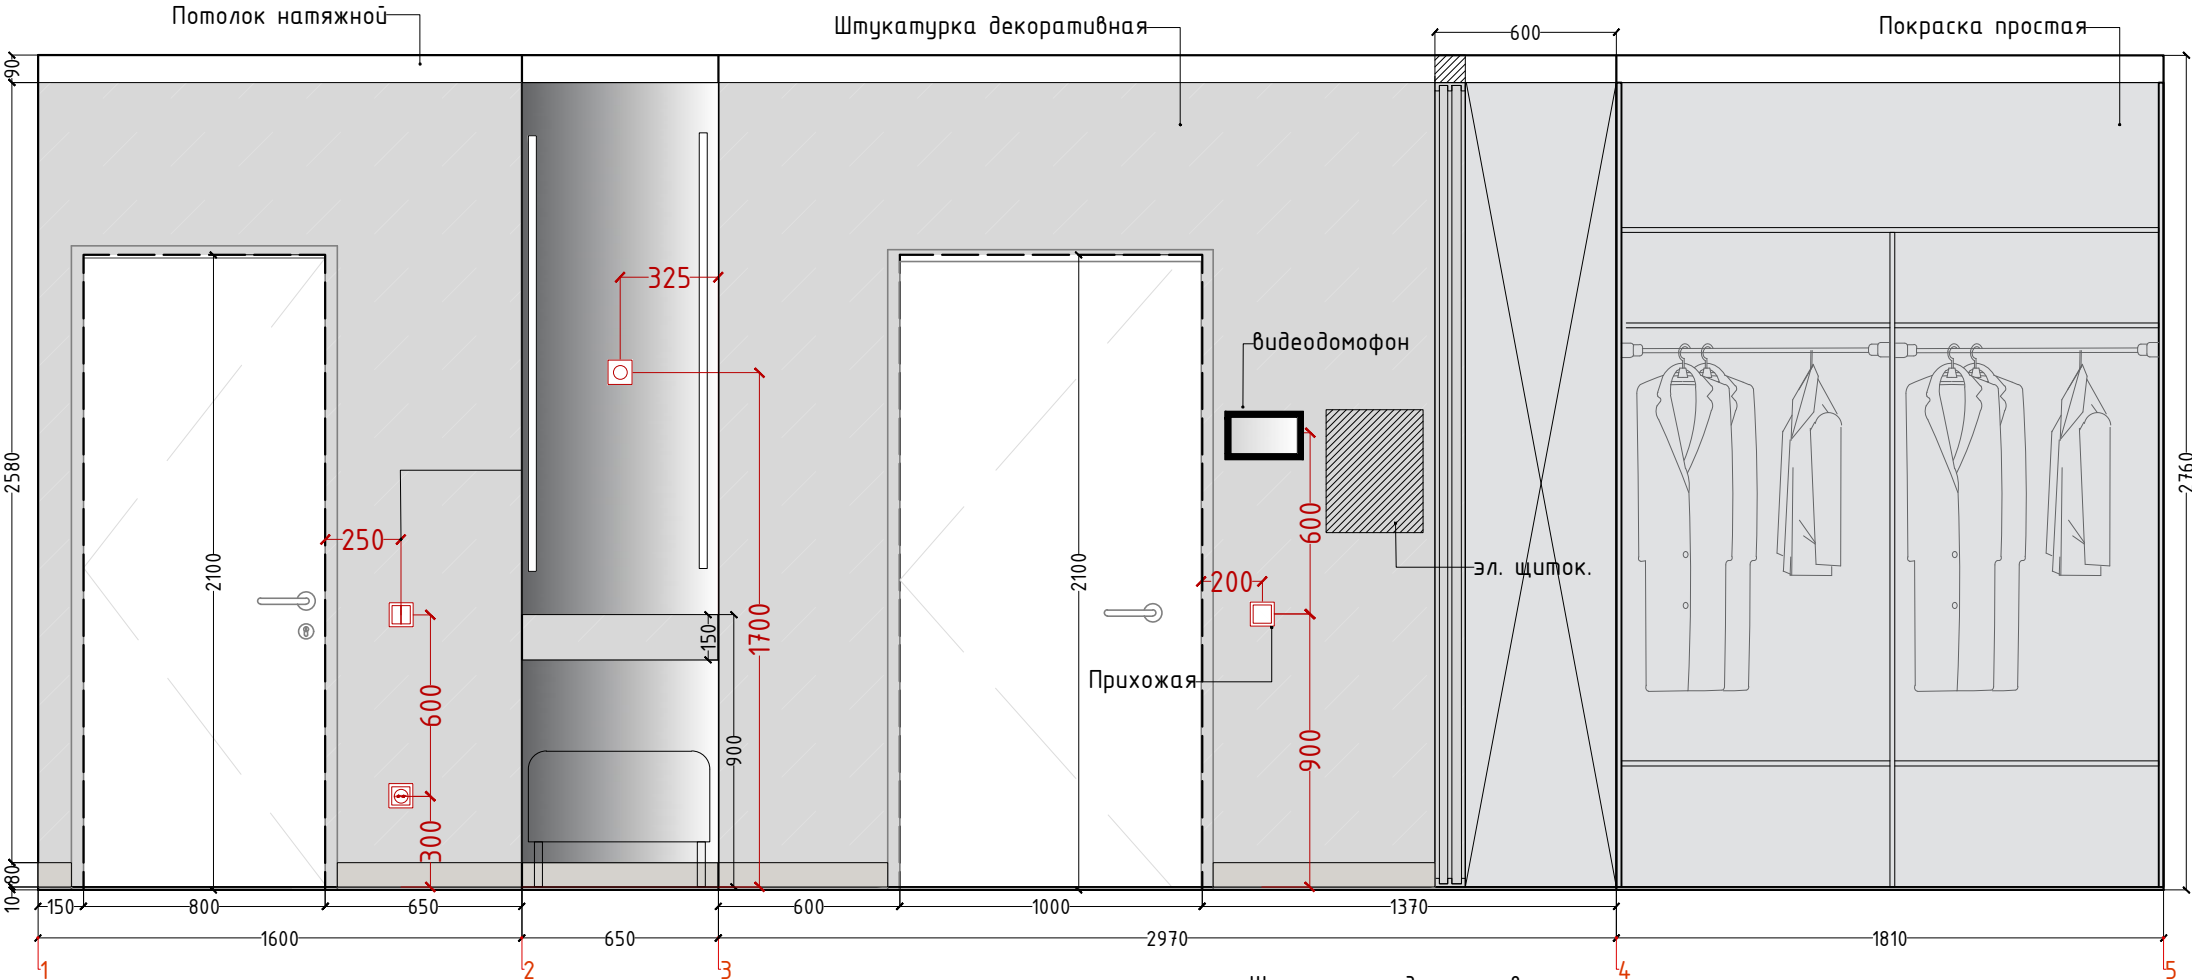


УСЛОВНЫЕ ОБОЗНАЧЕНИЯ.		
	Покраска стен .	10 м ²
	Штукатурка декоративная серая	18 м ²
	Плинтус	
	Decor-Design DD708-24 высота 80 мм 2 м	

		Подпись	Дата	Развертка . Коридор.	Стадия		ООО "Бульвар ремонта" 2023г
Дизайнер	Бородина Ю.В.			Проект индивидуальной квартиры	Раздел		
Разработал	Бородина Ю.В.				Лист	12	
Заказчик					Листов	34	

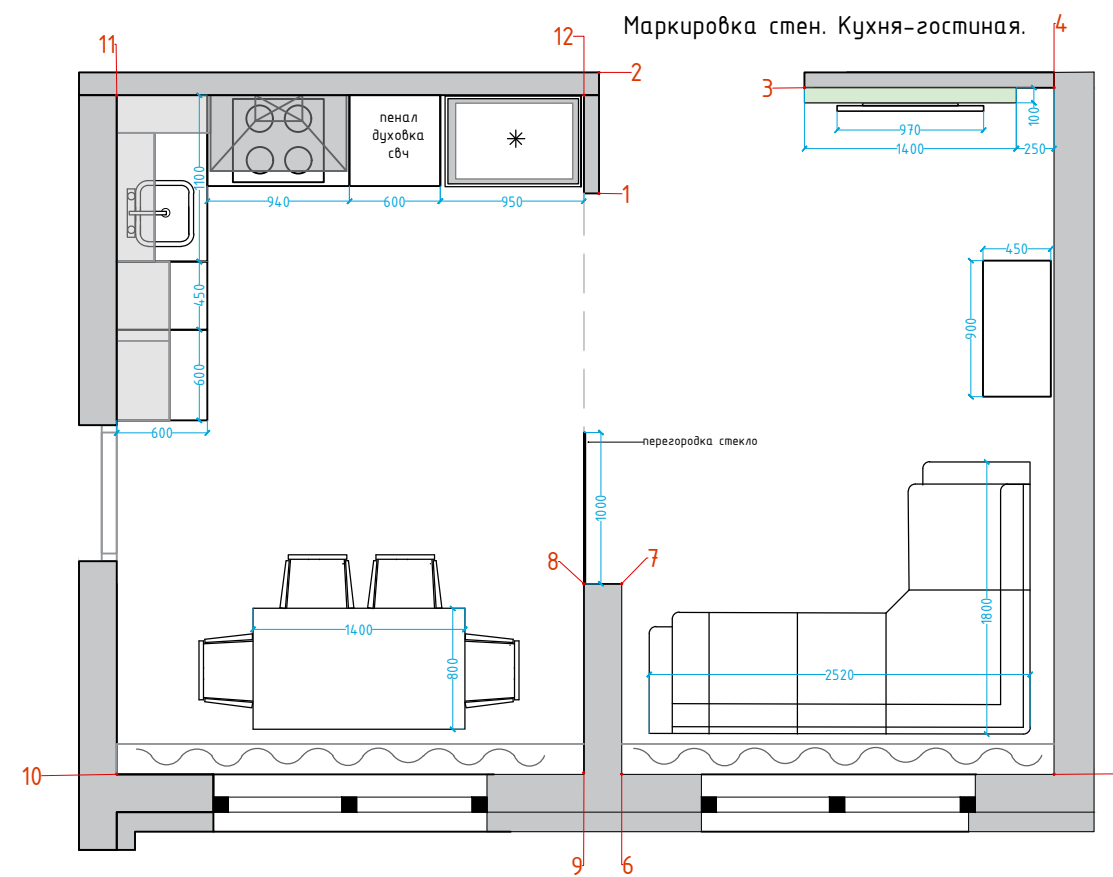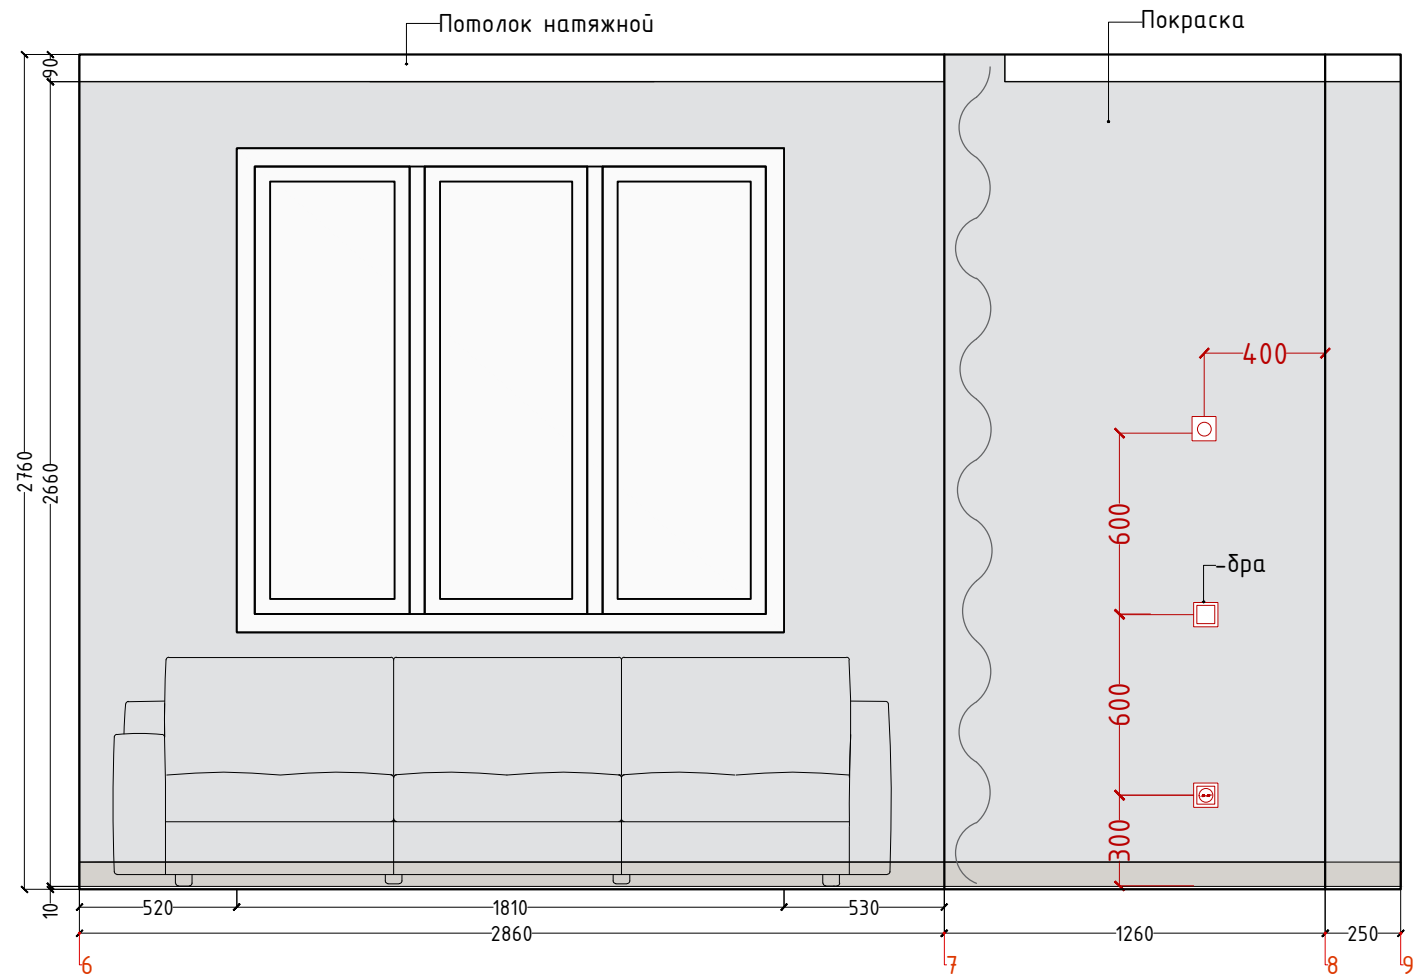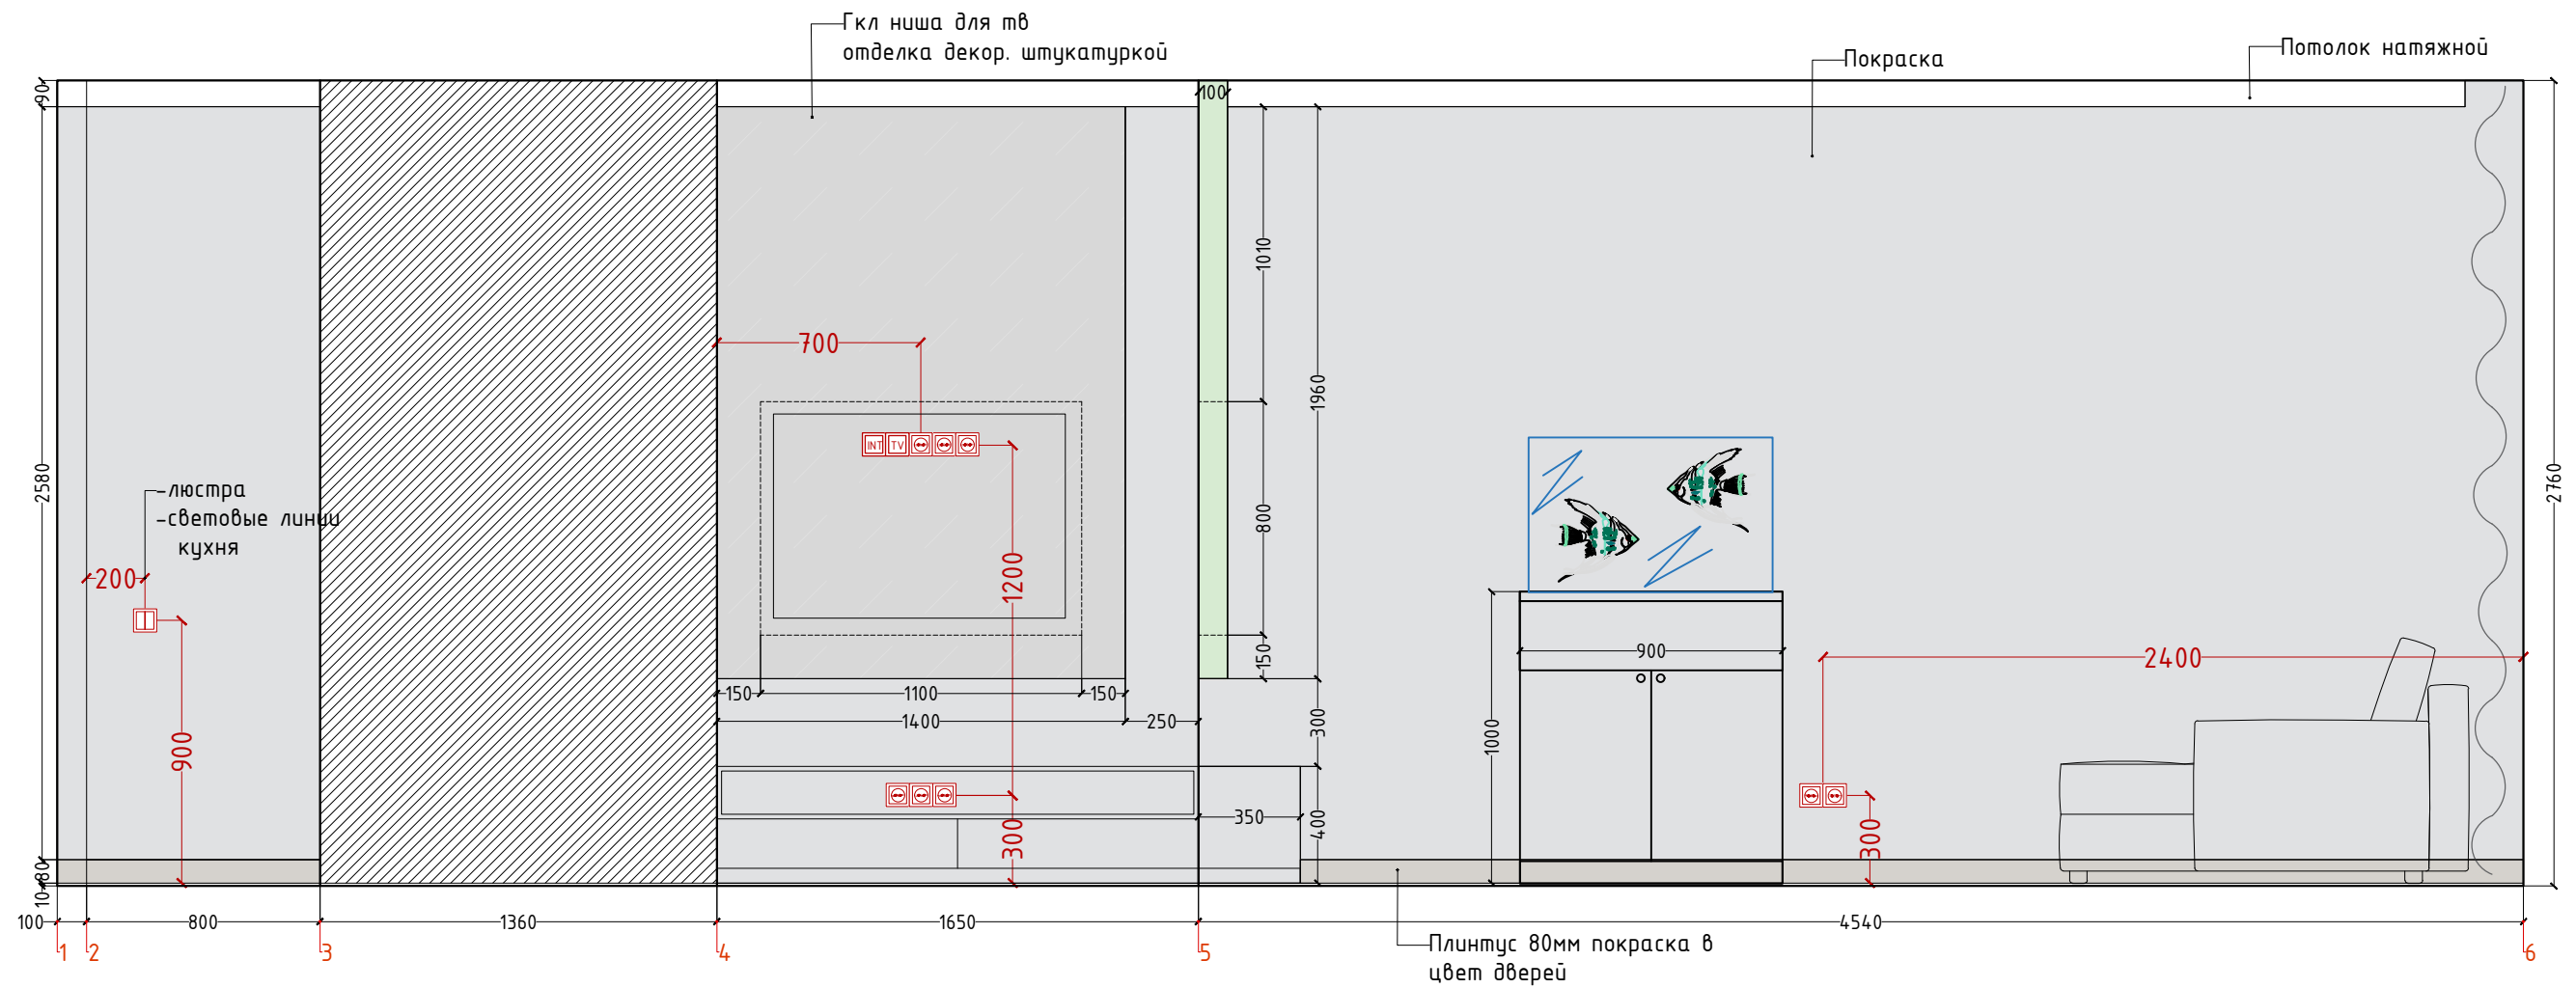



		Подпись	Дата	Развертка . Гостиная.	Стадия		000 "Бульвар ремонта" 2023г
Дизайнер	Бородина Ю.В				Раздел		
Разработал	Бородина Ю.В			Проект индивидуальной квартиры	Лист	13	
Заказчик					Листов	34	

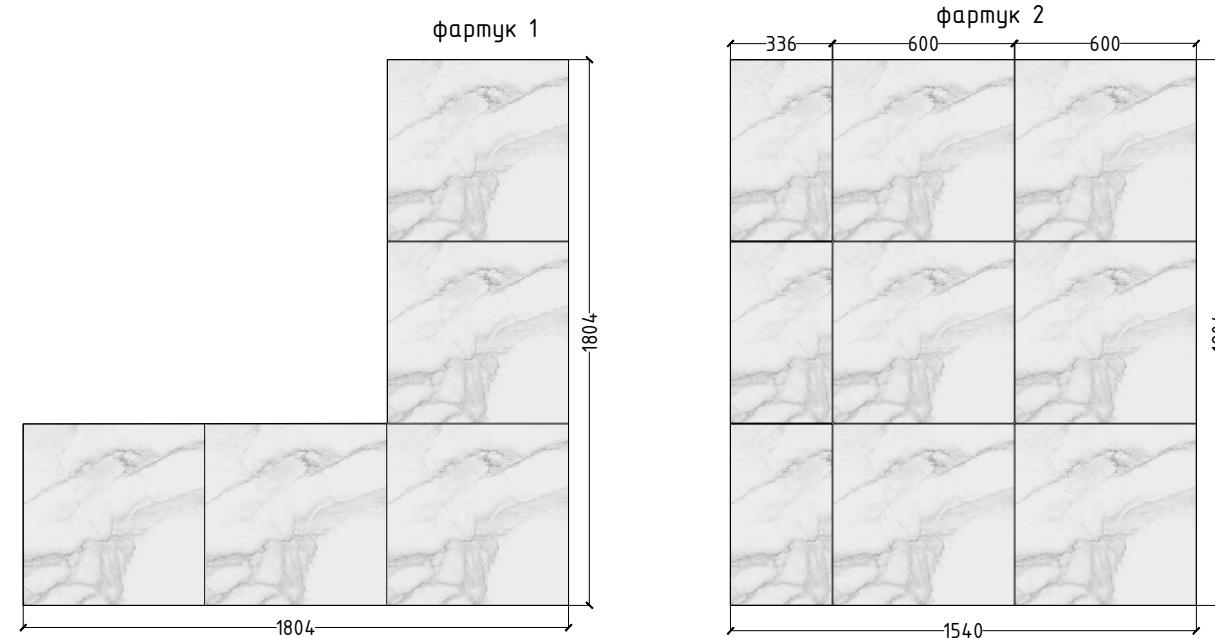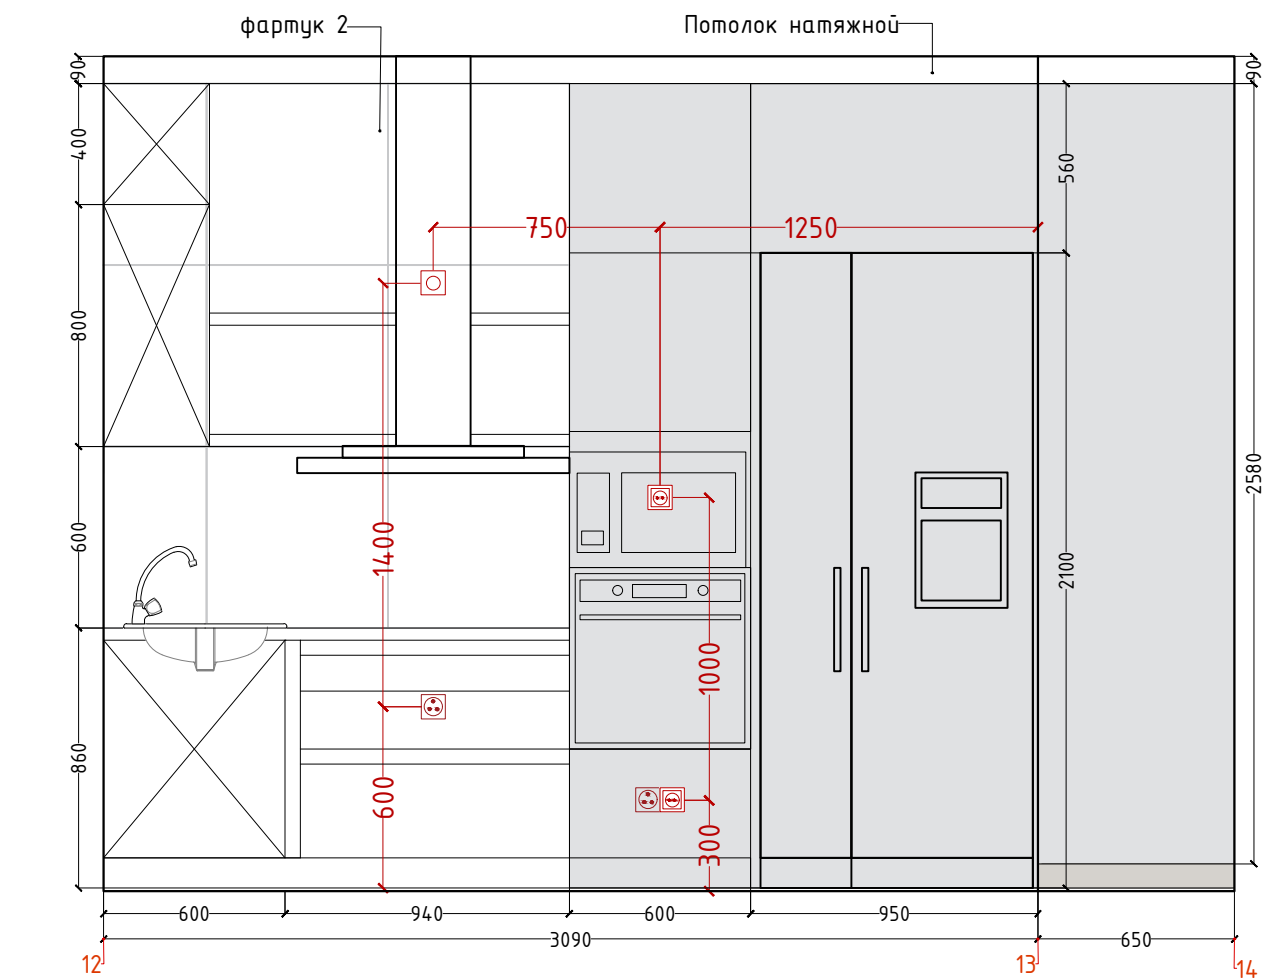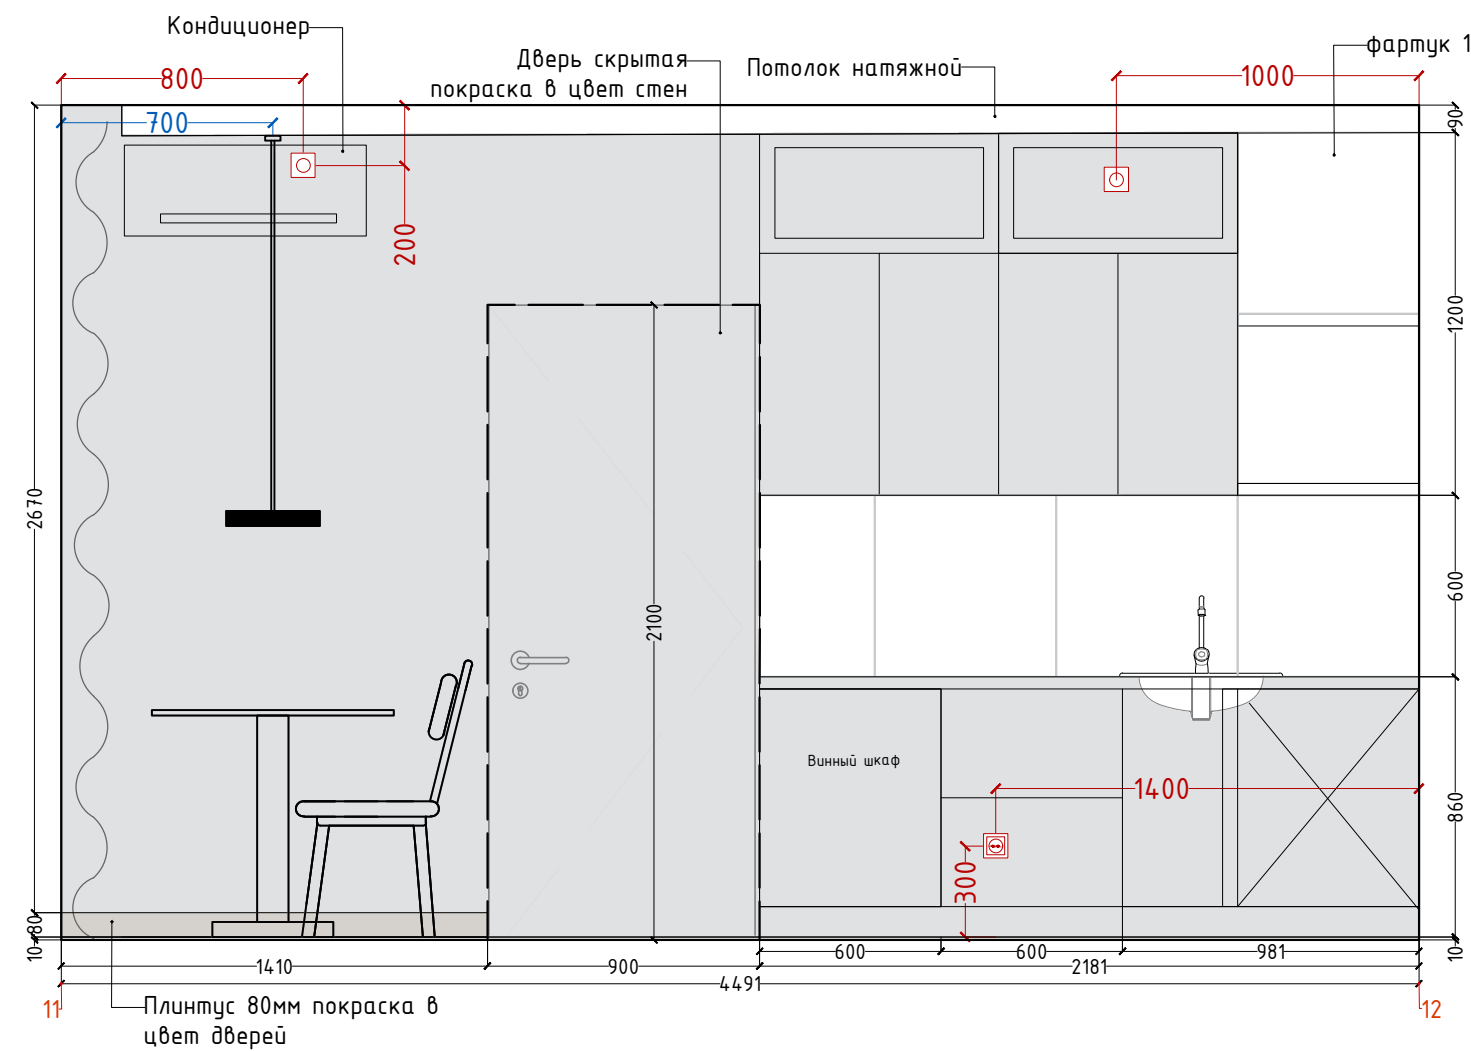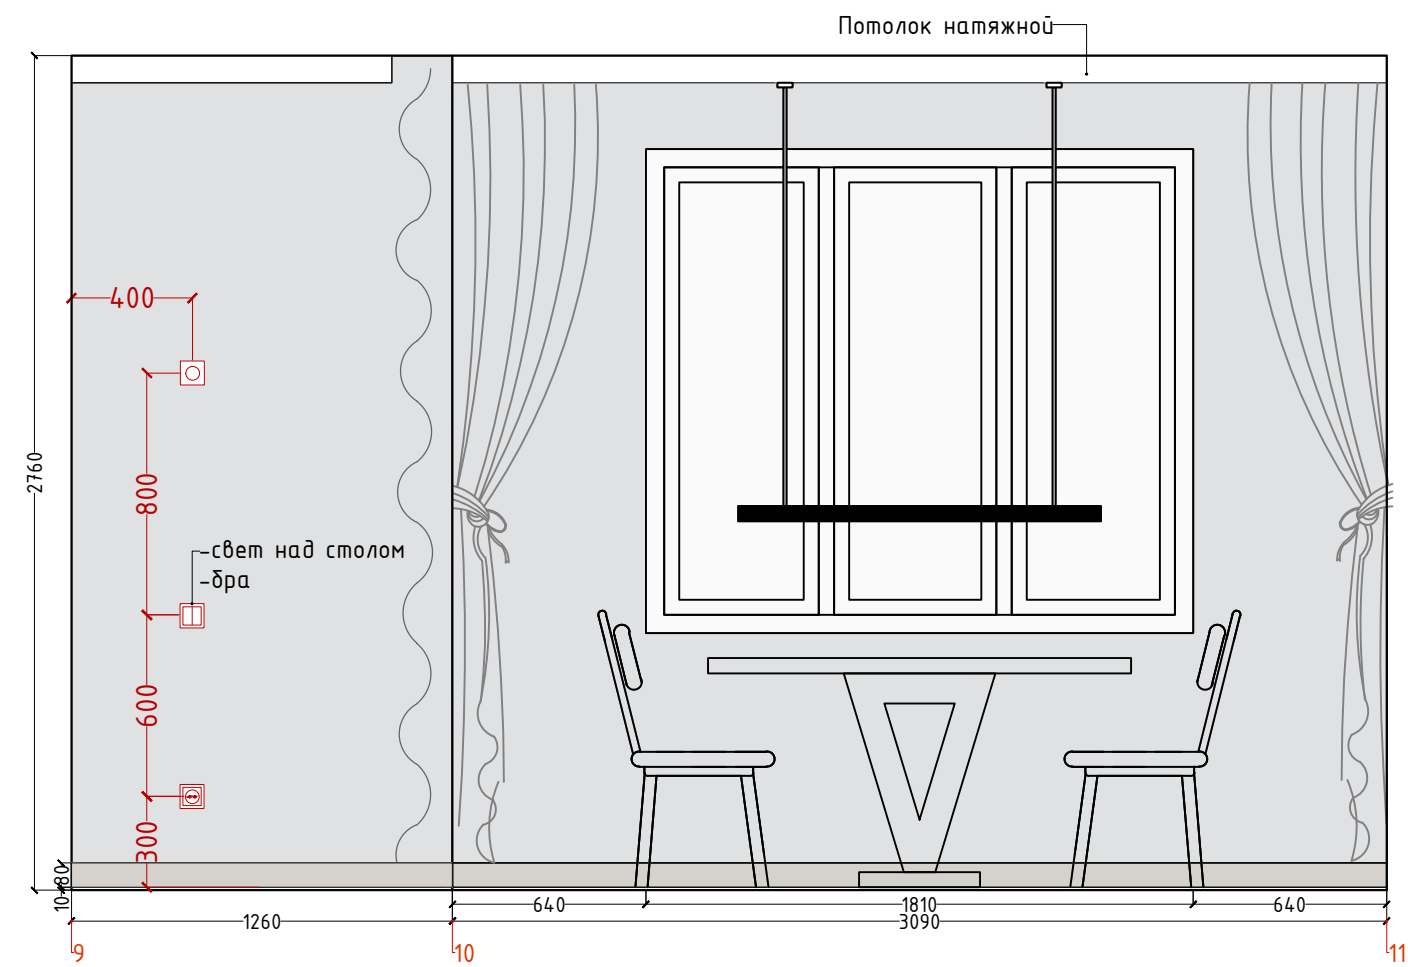


УСЛОВНЫЕ ОБОЗНАЧЕНИЯ.					
	Покраска стен .	55 м ²		Керамогранит мрамор 14 шт	4,6 м ²
	Штукатурка декоративная	3 м ²			
	Плинтус Decor-Dizayn DD708-24 высота 80 мм 2 м				

		Подпись	Дата	Развертка .Кухня. Проект индивидуальной квартиры	Стадия		000 "Бульвар ремонта" 2023г
Дизайнер	Бородина Ю.В				Раздел		
Разработал	Бородина Ю.В				Лист	14	
Заказчик					Листов	37	



Развертка . Спальня.

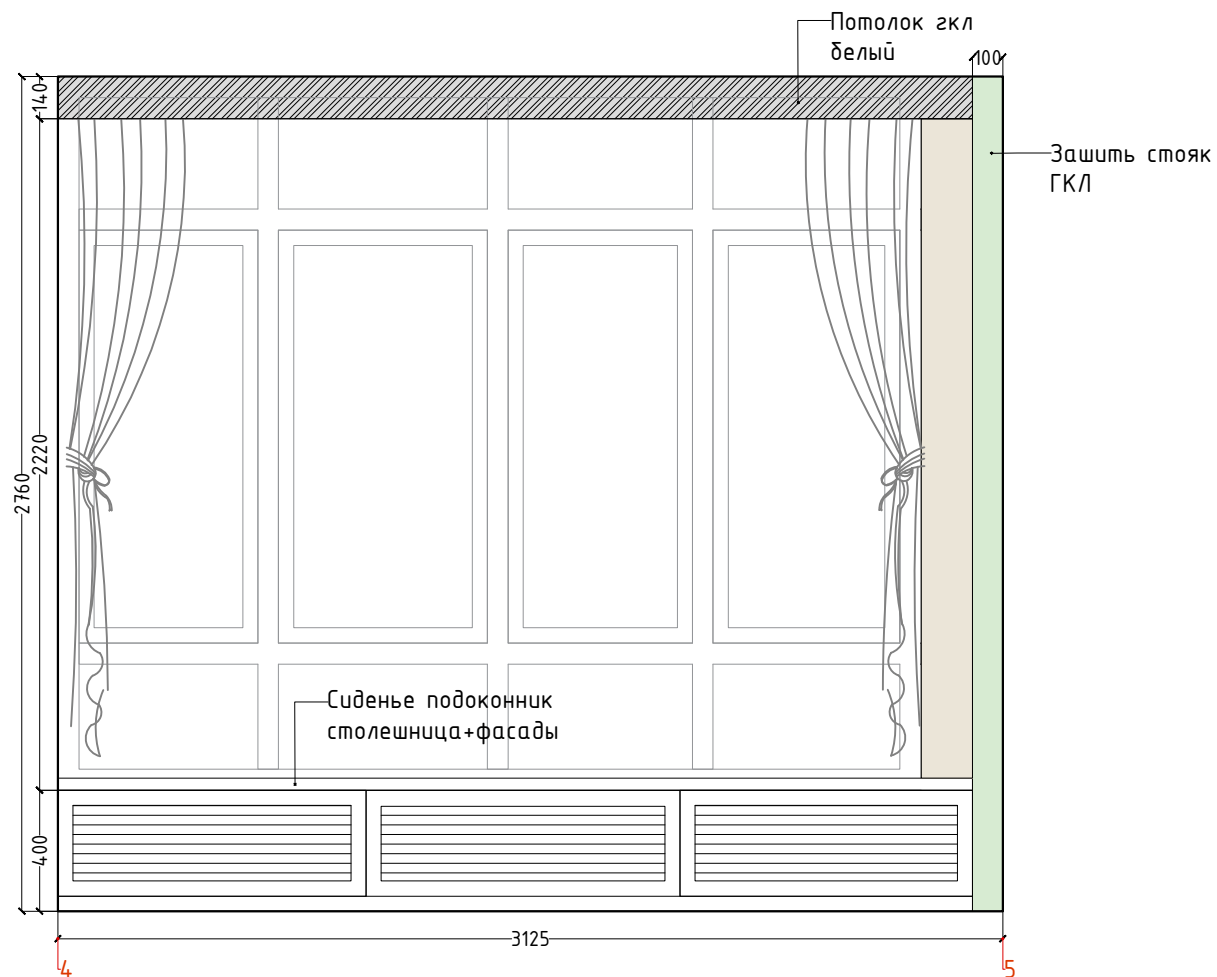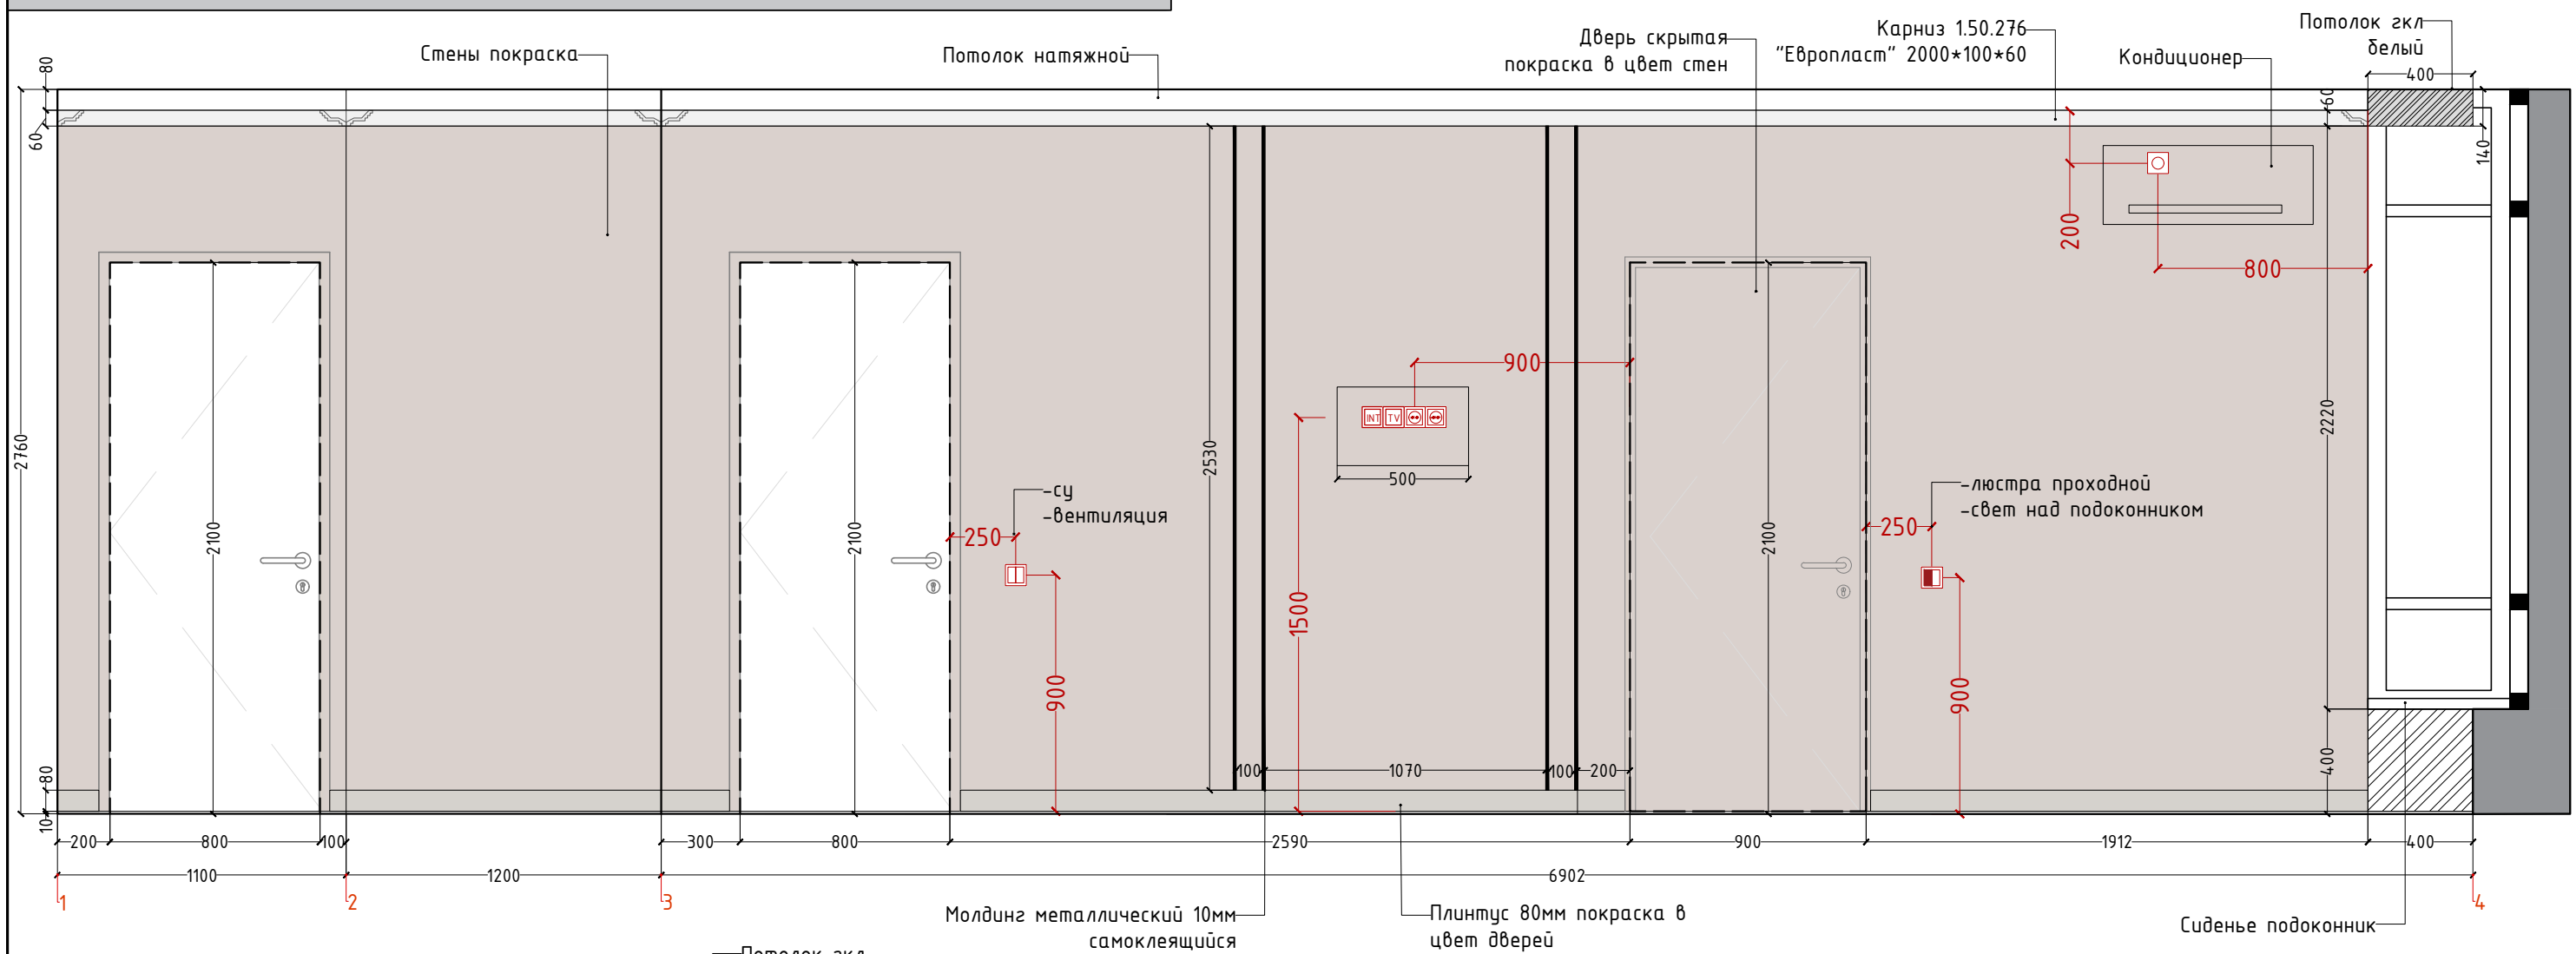

Маркировка стен. Спальня.


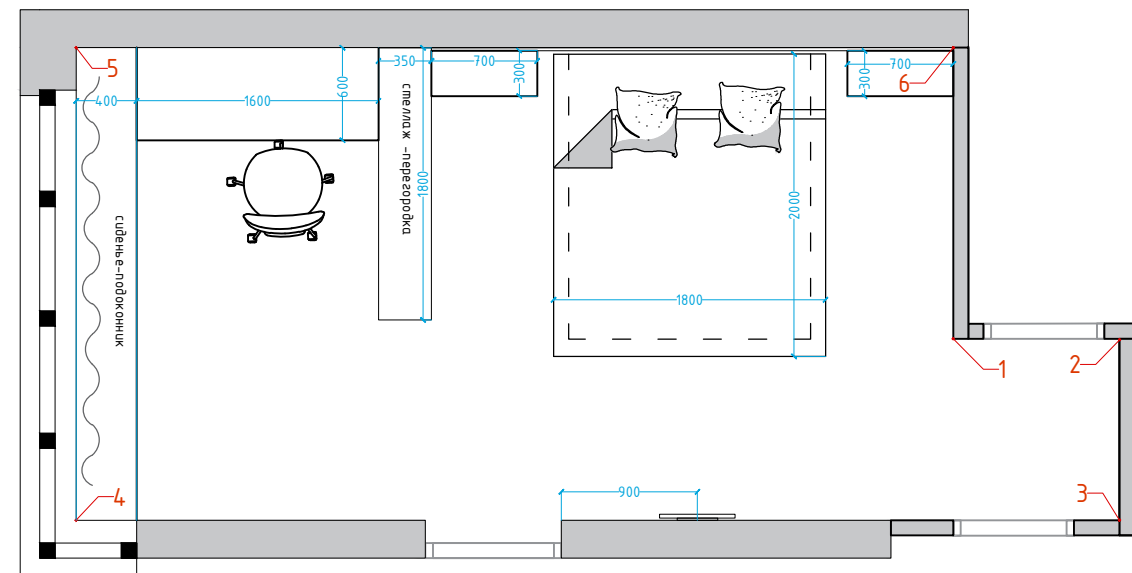


		Подпись	Дата	Развертка . Спальня.	Стадия		000 "Бульвар ремонта" 2023г
Дизайнер	Бородин Ю.В.			Проект индивидуальной квартиры	Раздел		
Разработал	Бородин Ю.В.				Лист	15	
Заказчик					Листов	37	

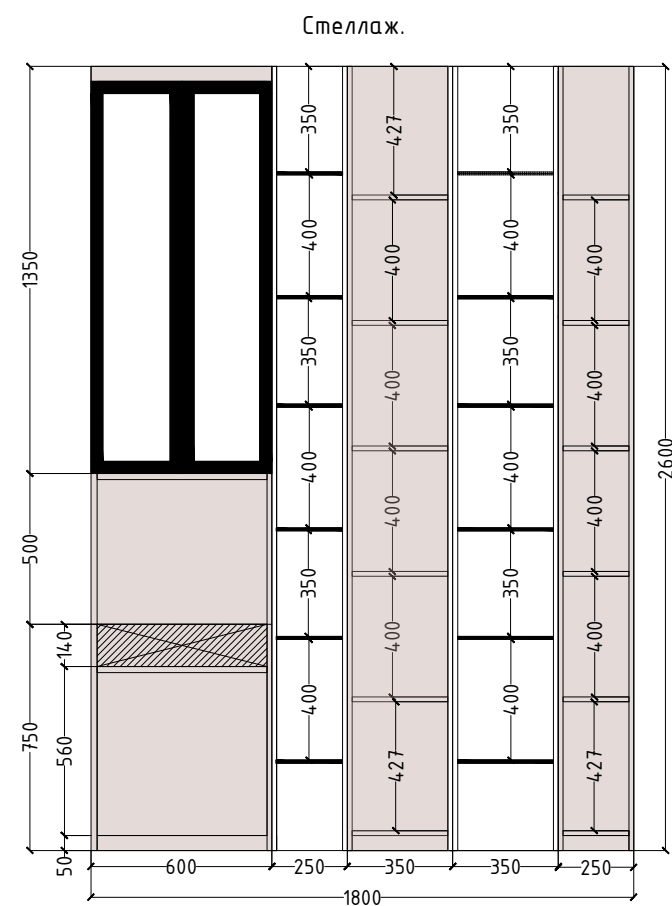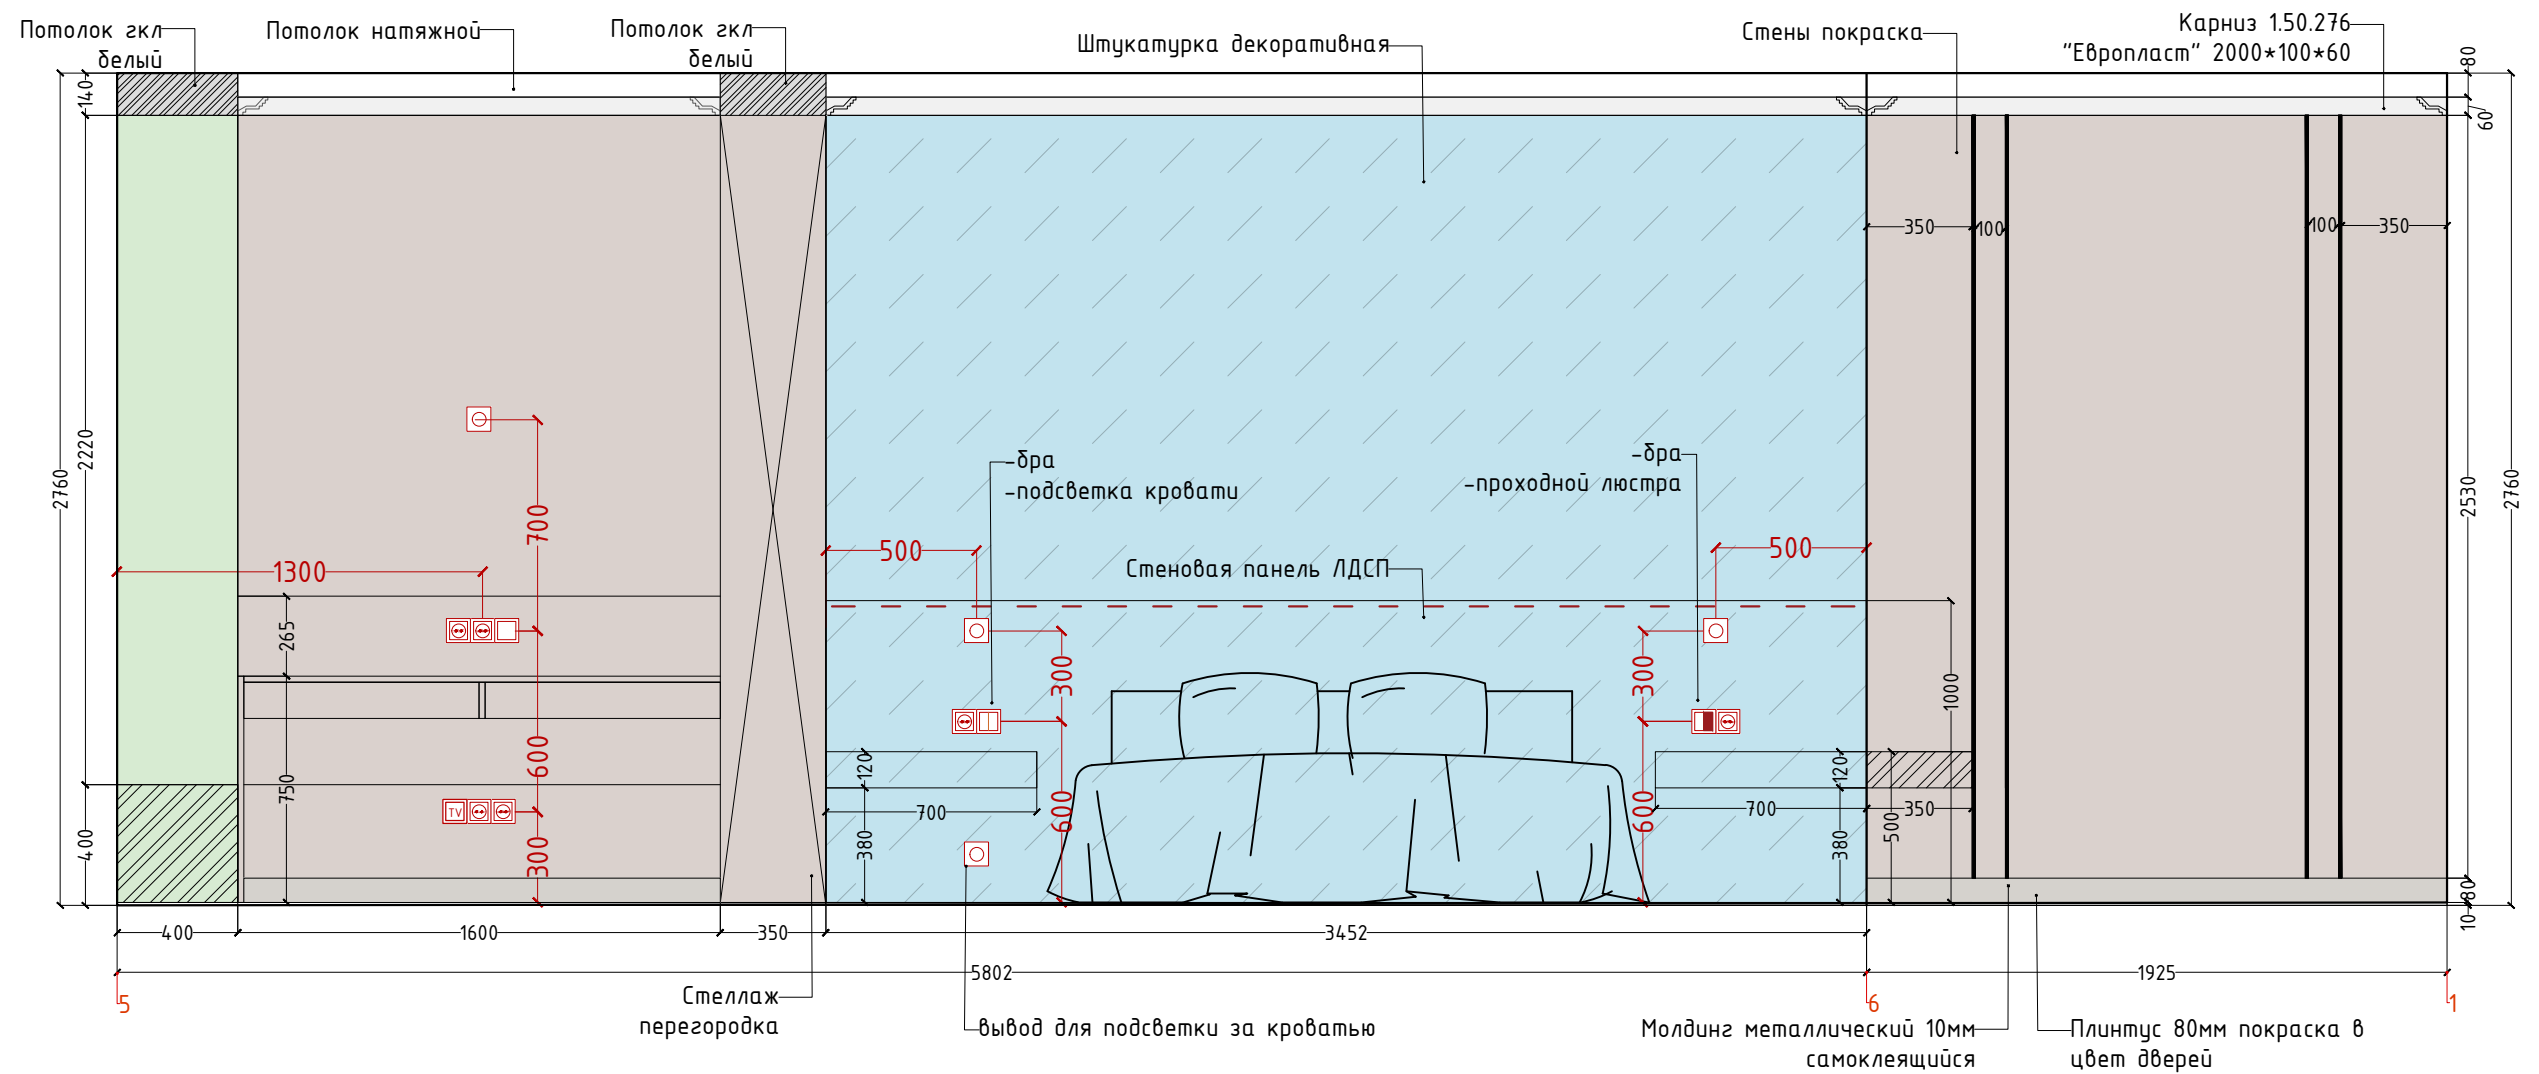

УСЛОВНЫЕ ОБОЗНАЧЕНИЯ.					
	Покраска стен .	30 м ²		Карниз 1.50.276 "Европласт" 2000*100*60	
	Штукатурка декоративная	9 м ²		Плинтус Decor-Dizajn DD708-24 высота 80 мм 2 м	

		Подпись	Дата	Развертка . Спальня.	Стадия		000 "Бульвар ремонта" 2023г
Дизайнер	Бородина Ю.В				Раздел		
Разработал	Бородина Ю.В		Проект индивидуальной квартиры	Лист	16		
Заказчик				Листов	37		

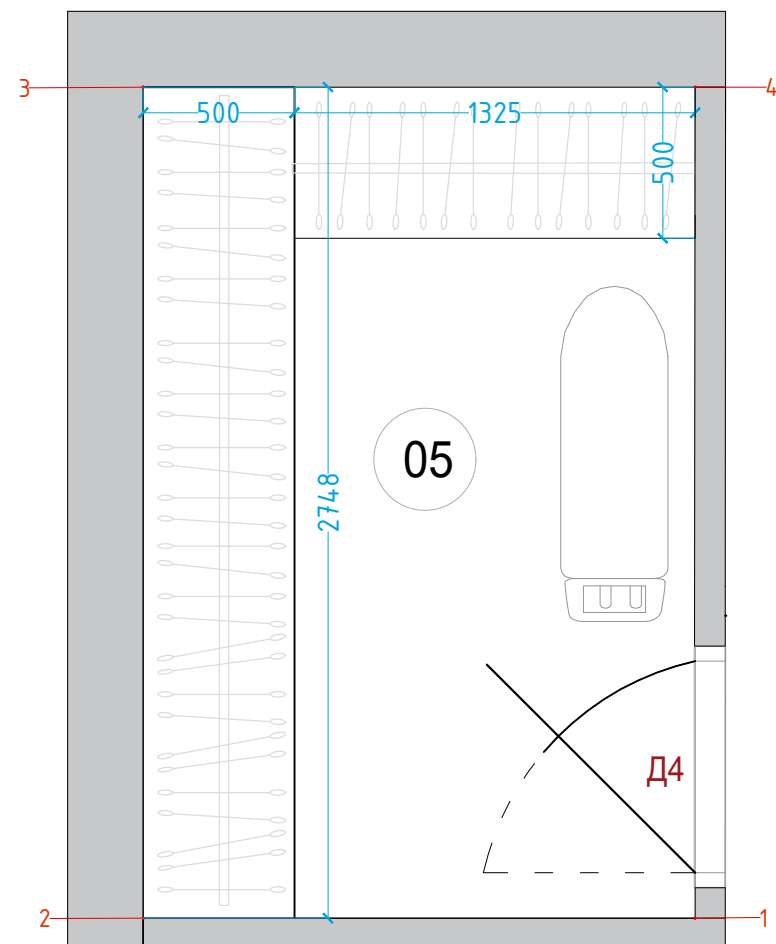
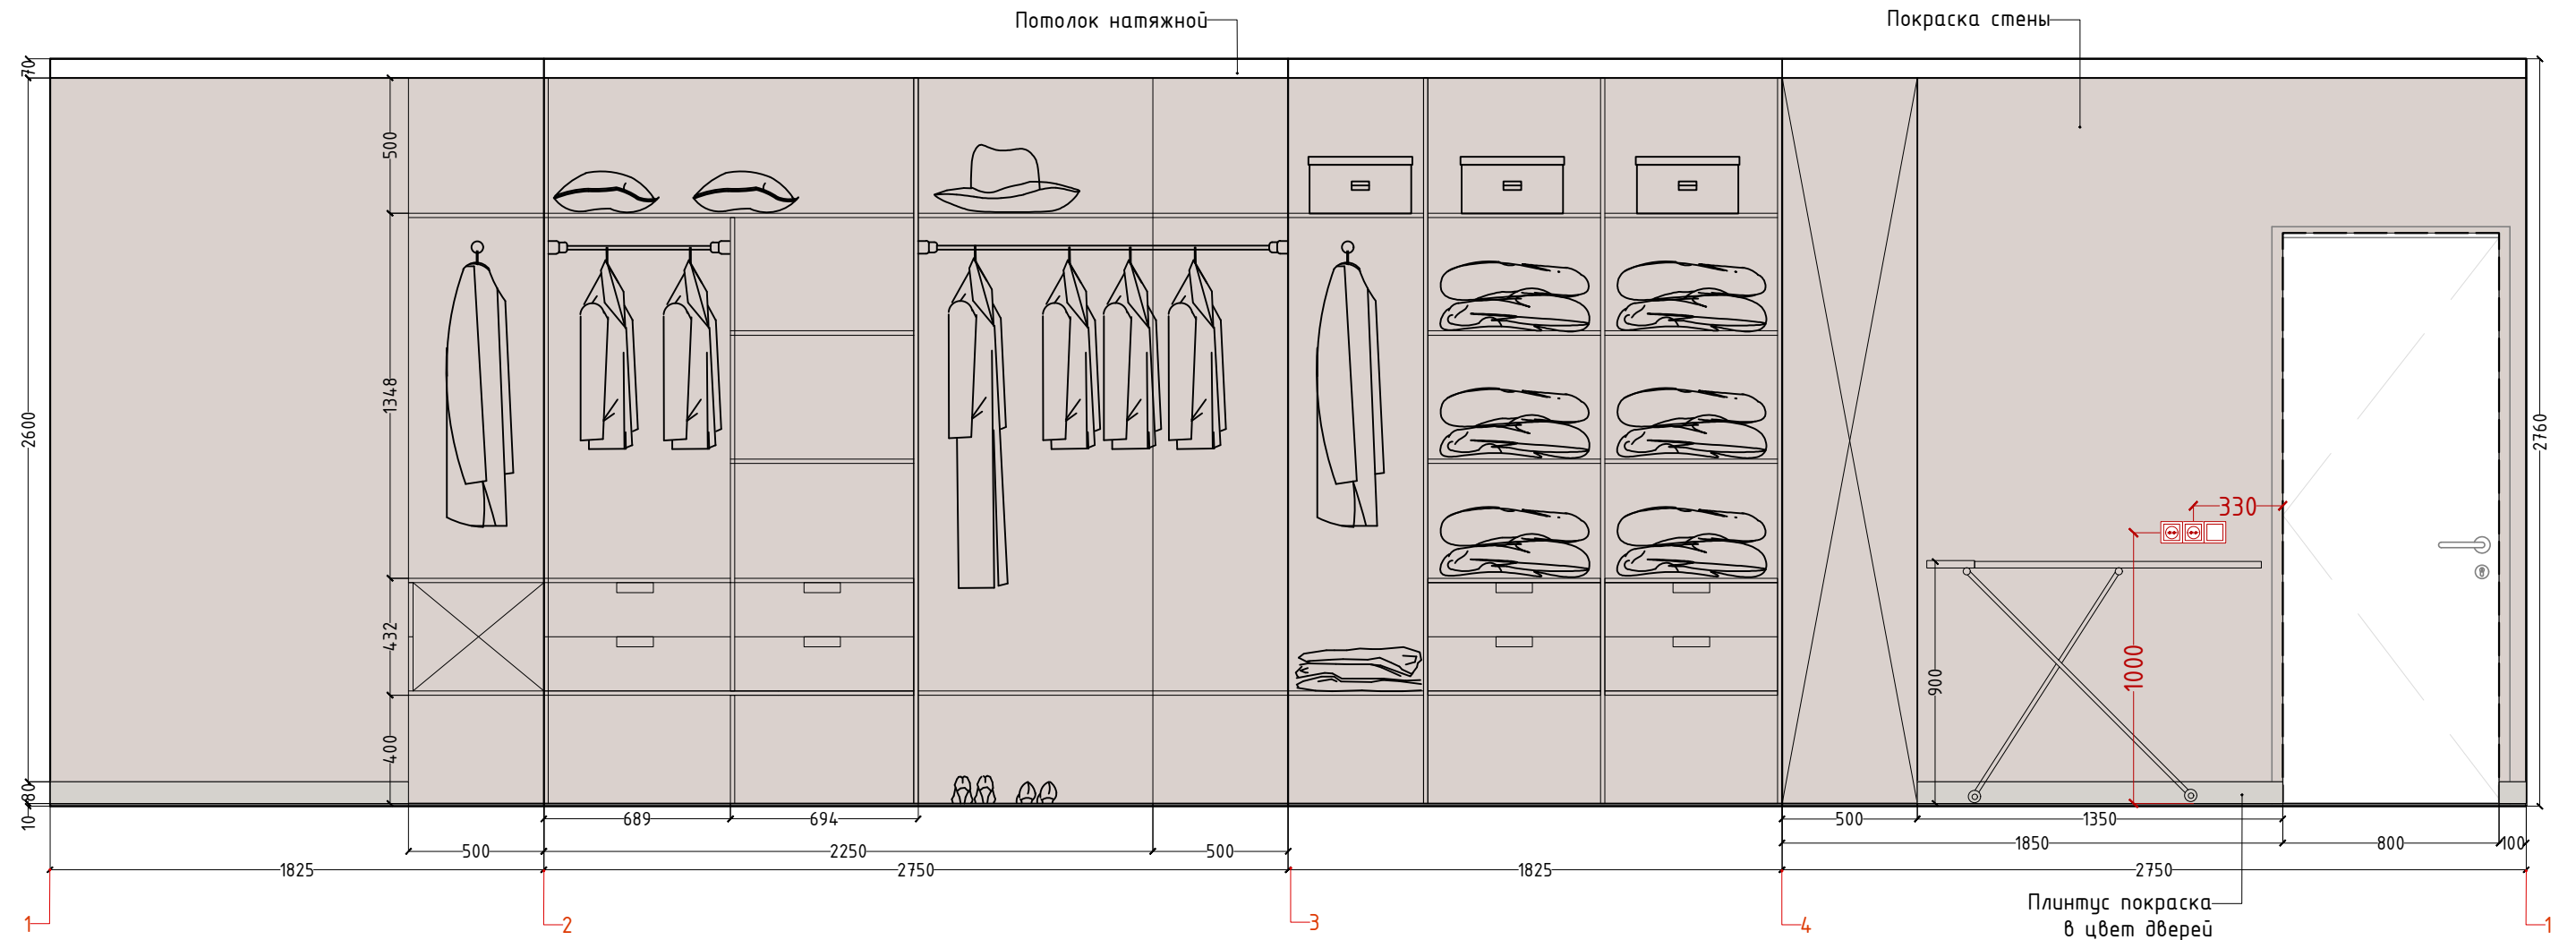


УСЛОВНЫЕ ОБОЗНАЧЕНИЯ.


Покраска стен .

23 м²




		Подпись	Дата	Развертка . Гардероб. Проект индивидуальной квартиры	Стадия		000 "Бульвар ремонта" 2023г
Дизайнер	Бородина Ю.В				Раздел		
Разработал	Бородина Ю.В				Лист	17	
Заказчик					Листов	37	

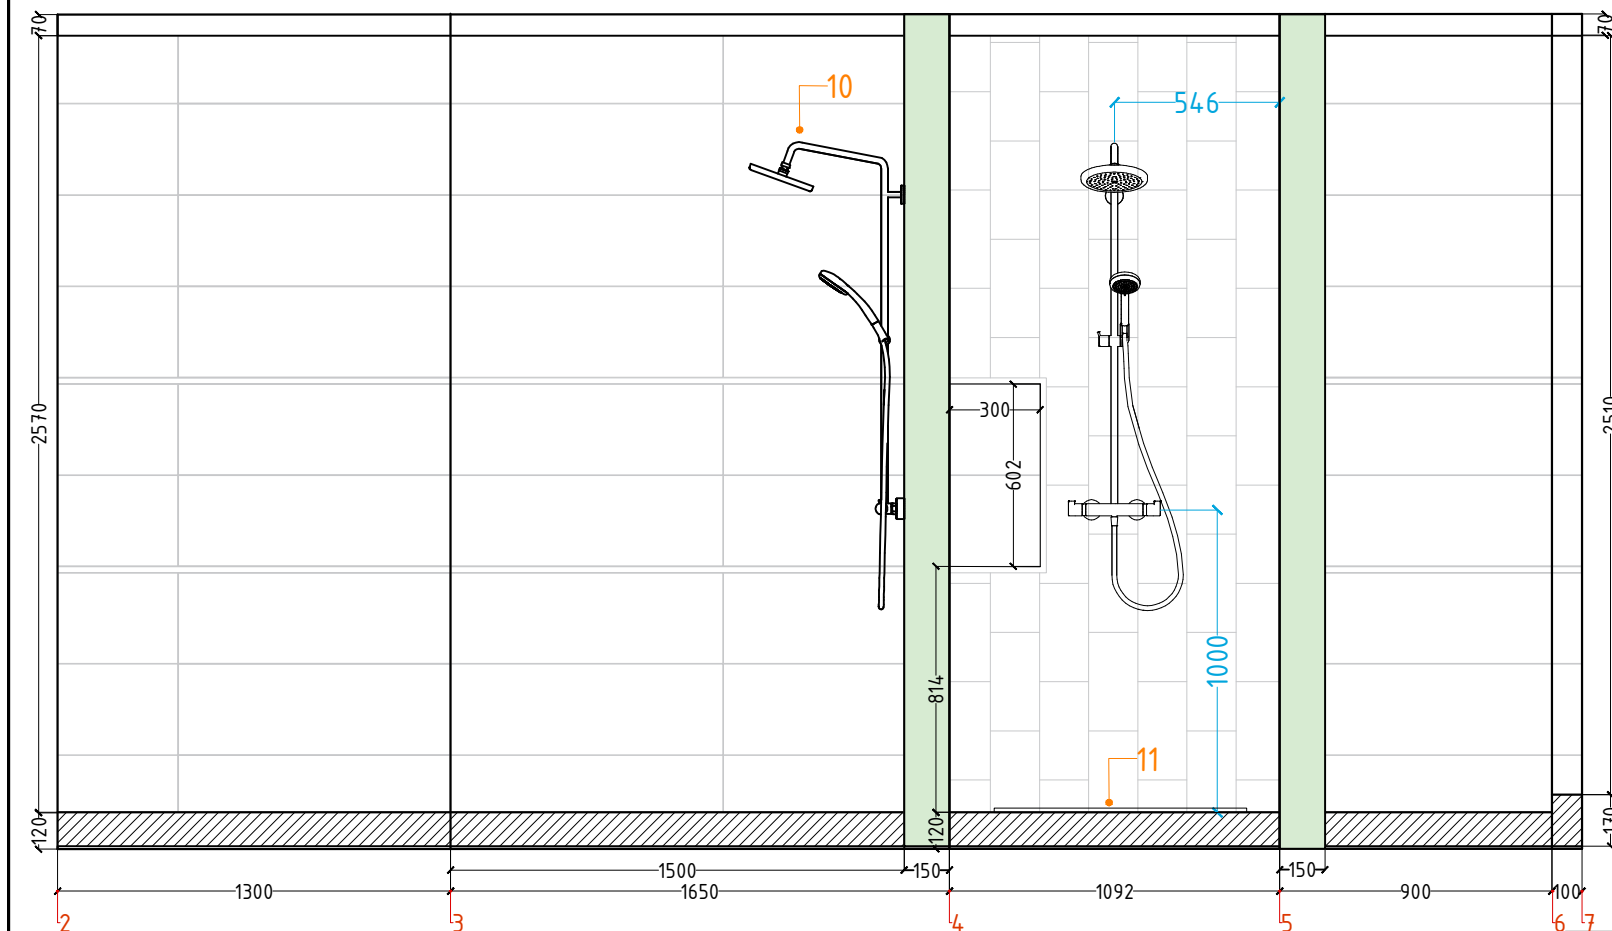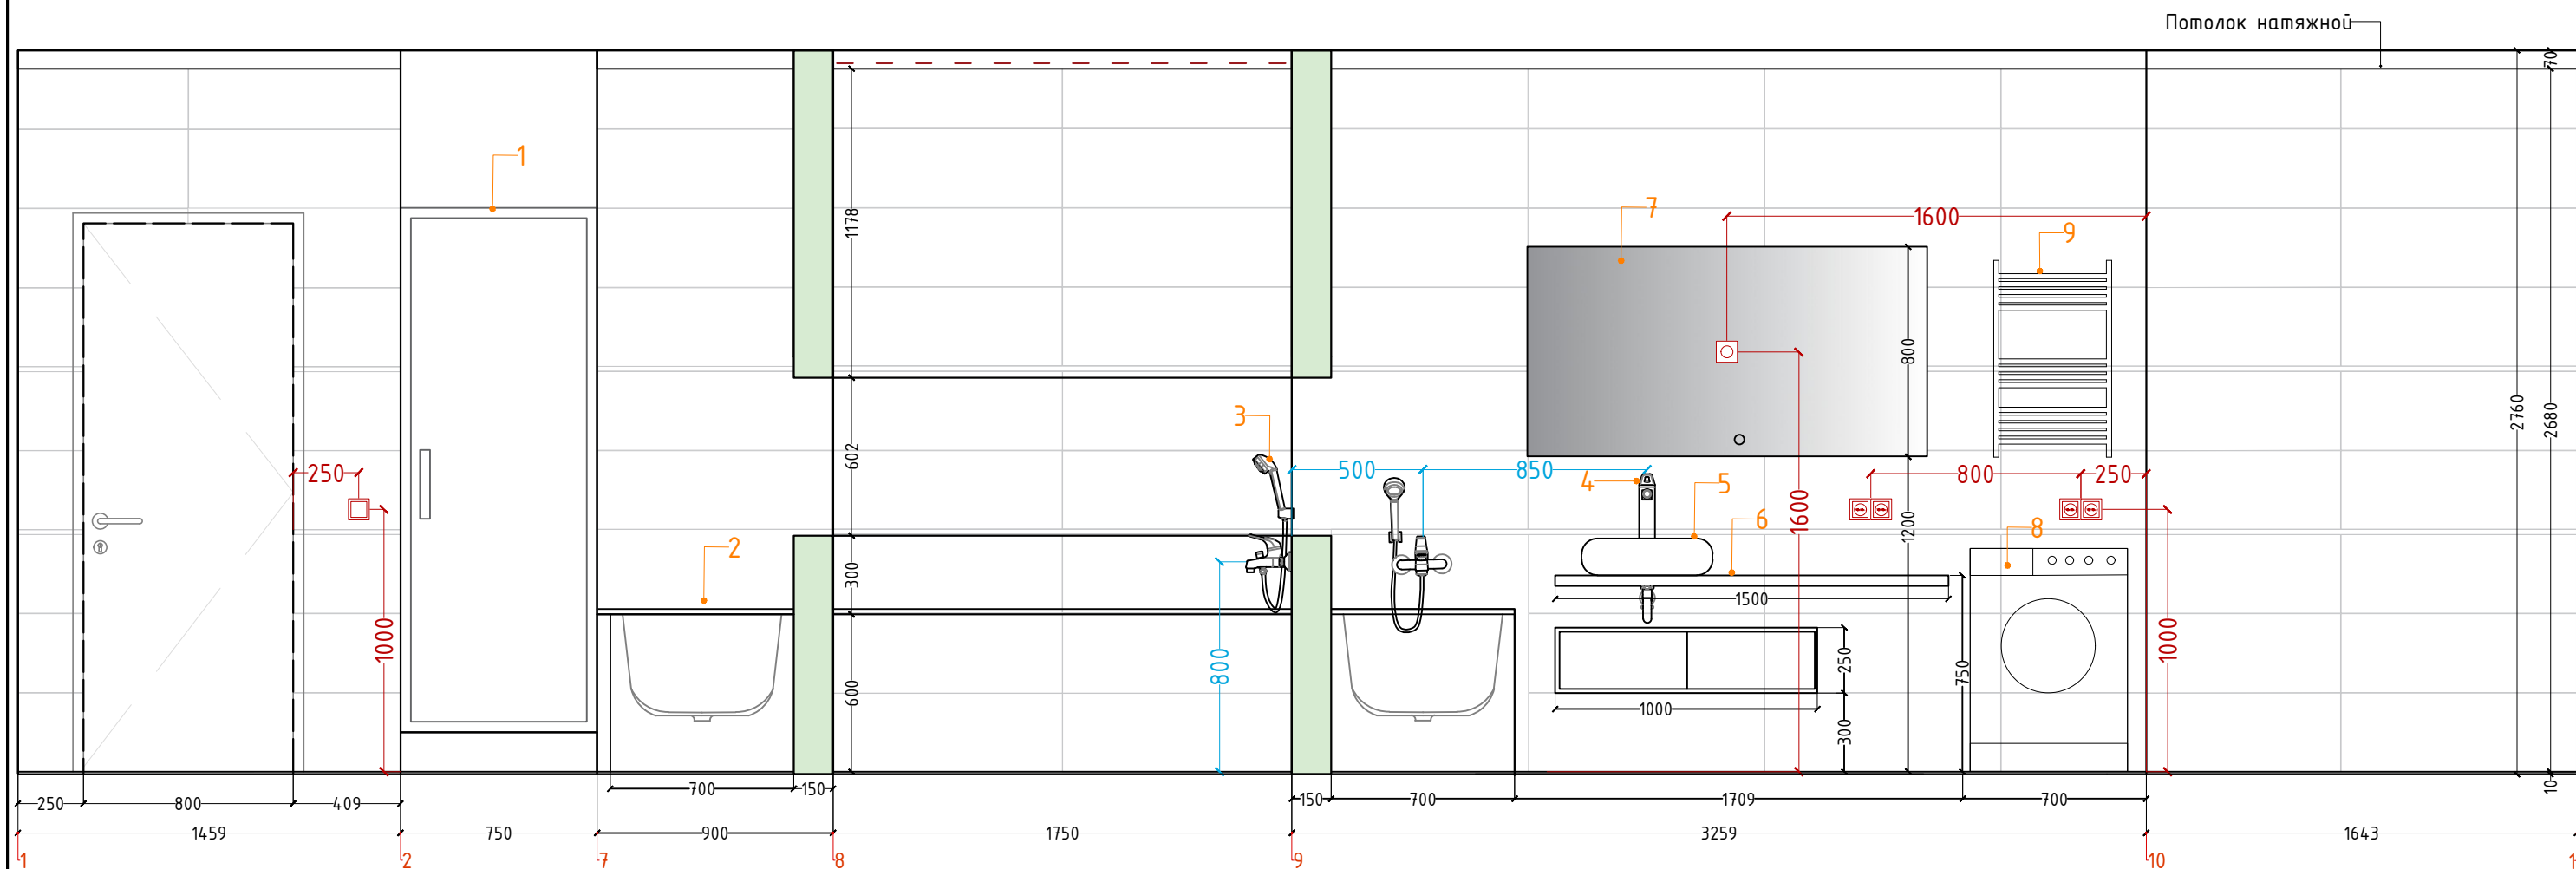


СПЕЦИФИКАЦИЯ ОБОРУДОВАНИЯ.		
N	Наименование	Кол
1	Дверь в душевую (700-750 *2000)	1
2	Ванна 1700*700	1
3	Смеситель с душем для ванны	1
4	Смеситель высокий	1
5	Раковина накладная	1
6	Столешница с подвесной тумбой	1
7	Зеркало с подсветкой.	1
8	Стиральная машинка	1
9	Полотенцесушитель водяной	1
10	Стойка душевая	1
11	Трап душевой	1


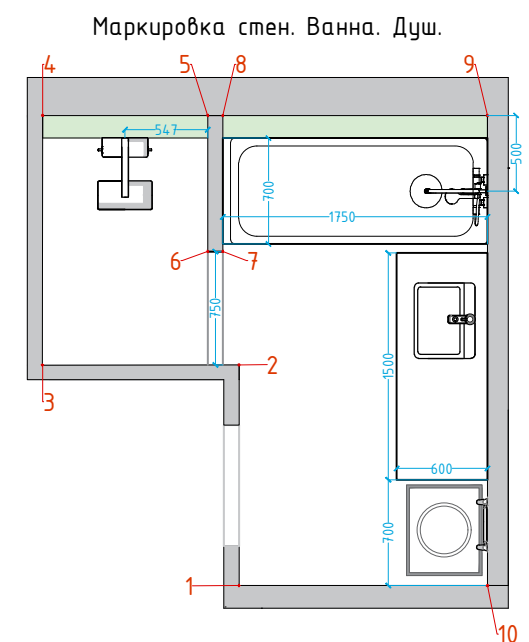


		Подпись	Дата	Развертка . Ванна, душ.	Стадия		000 "Бульвар ремонта" 2023г
Дизайнер	Бородина Ю.В				Раздел		
Разработал	Бородина Ю.В			Проект индивидуальной квартиры	Лист	18	
Заказчик					Листов	37	

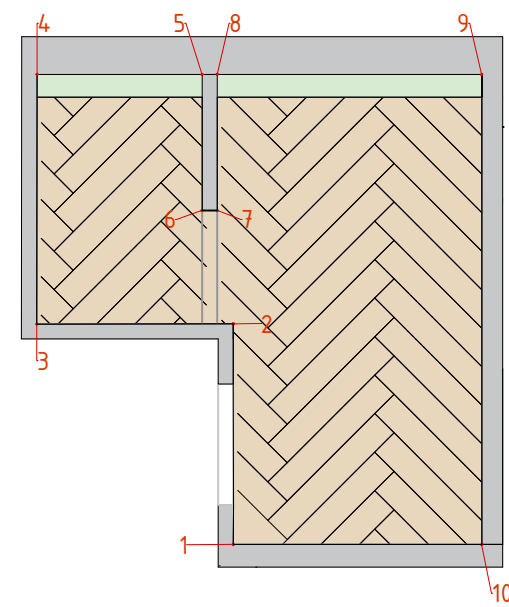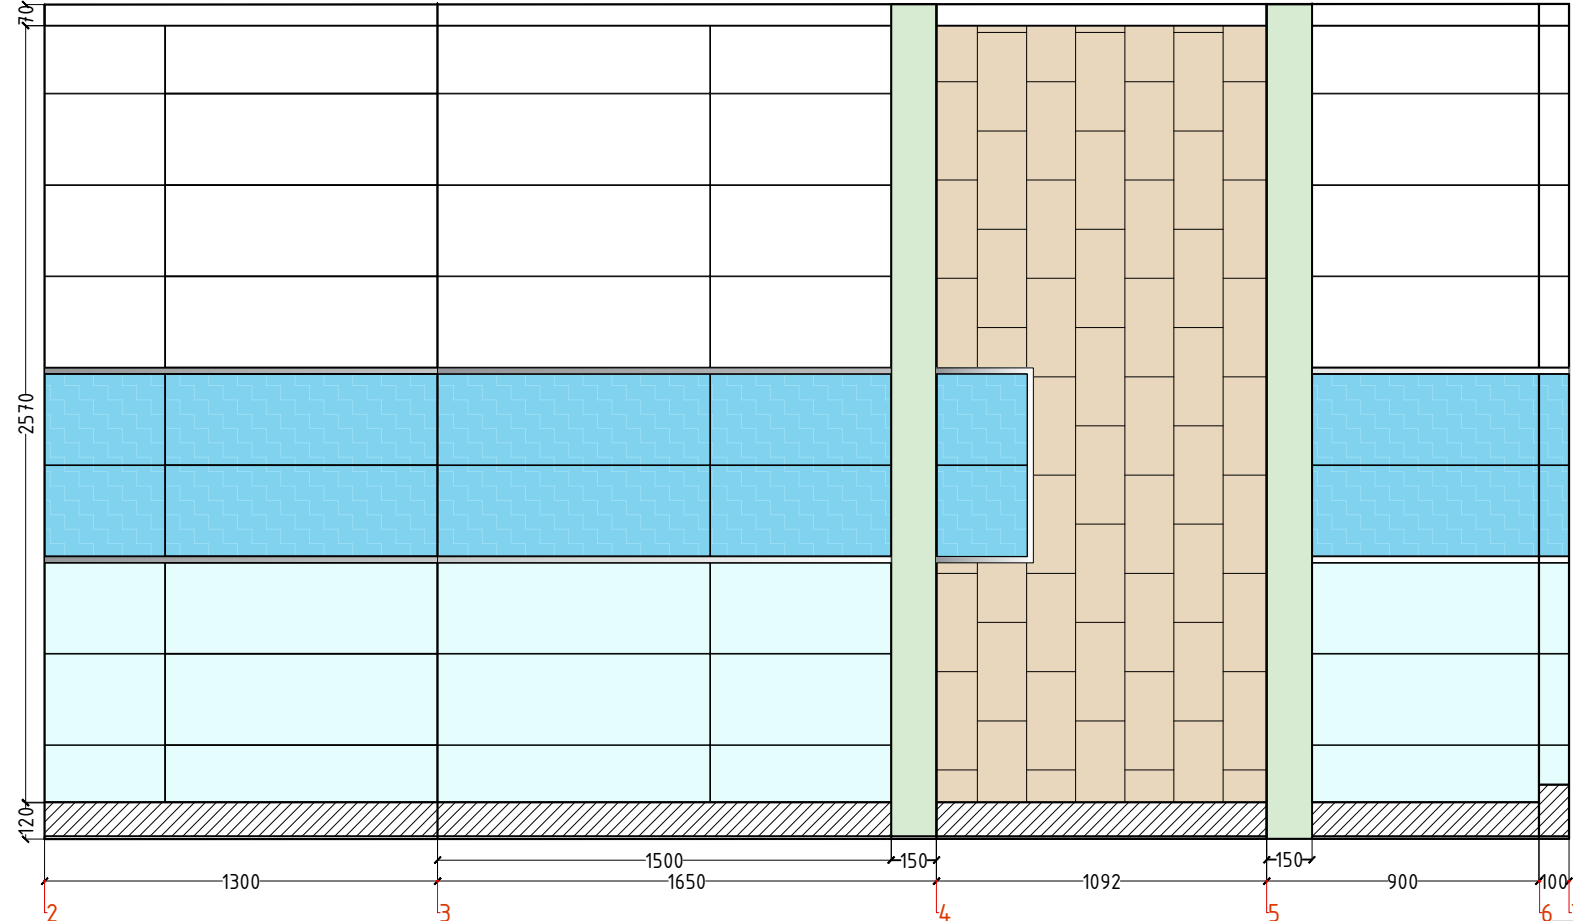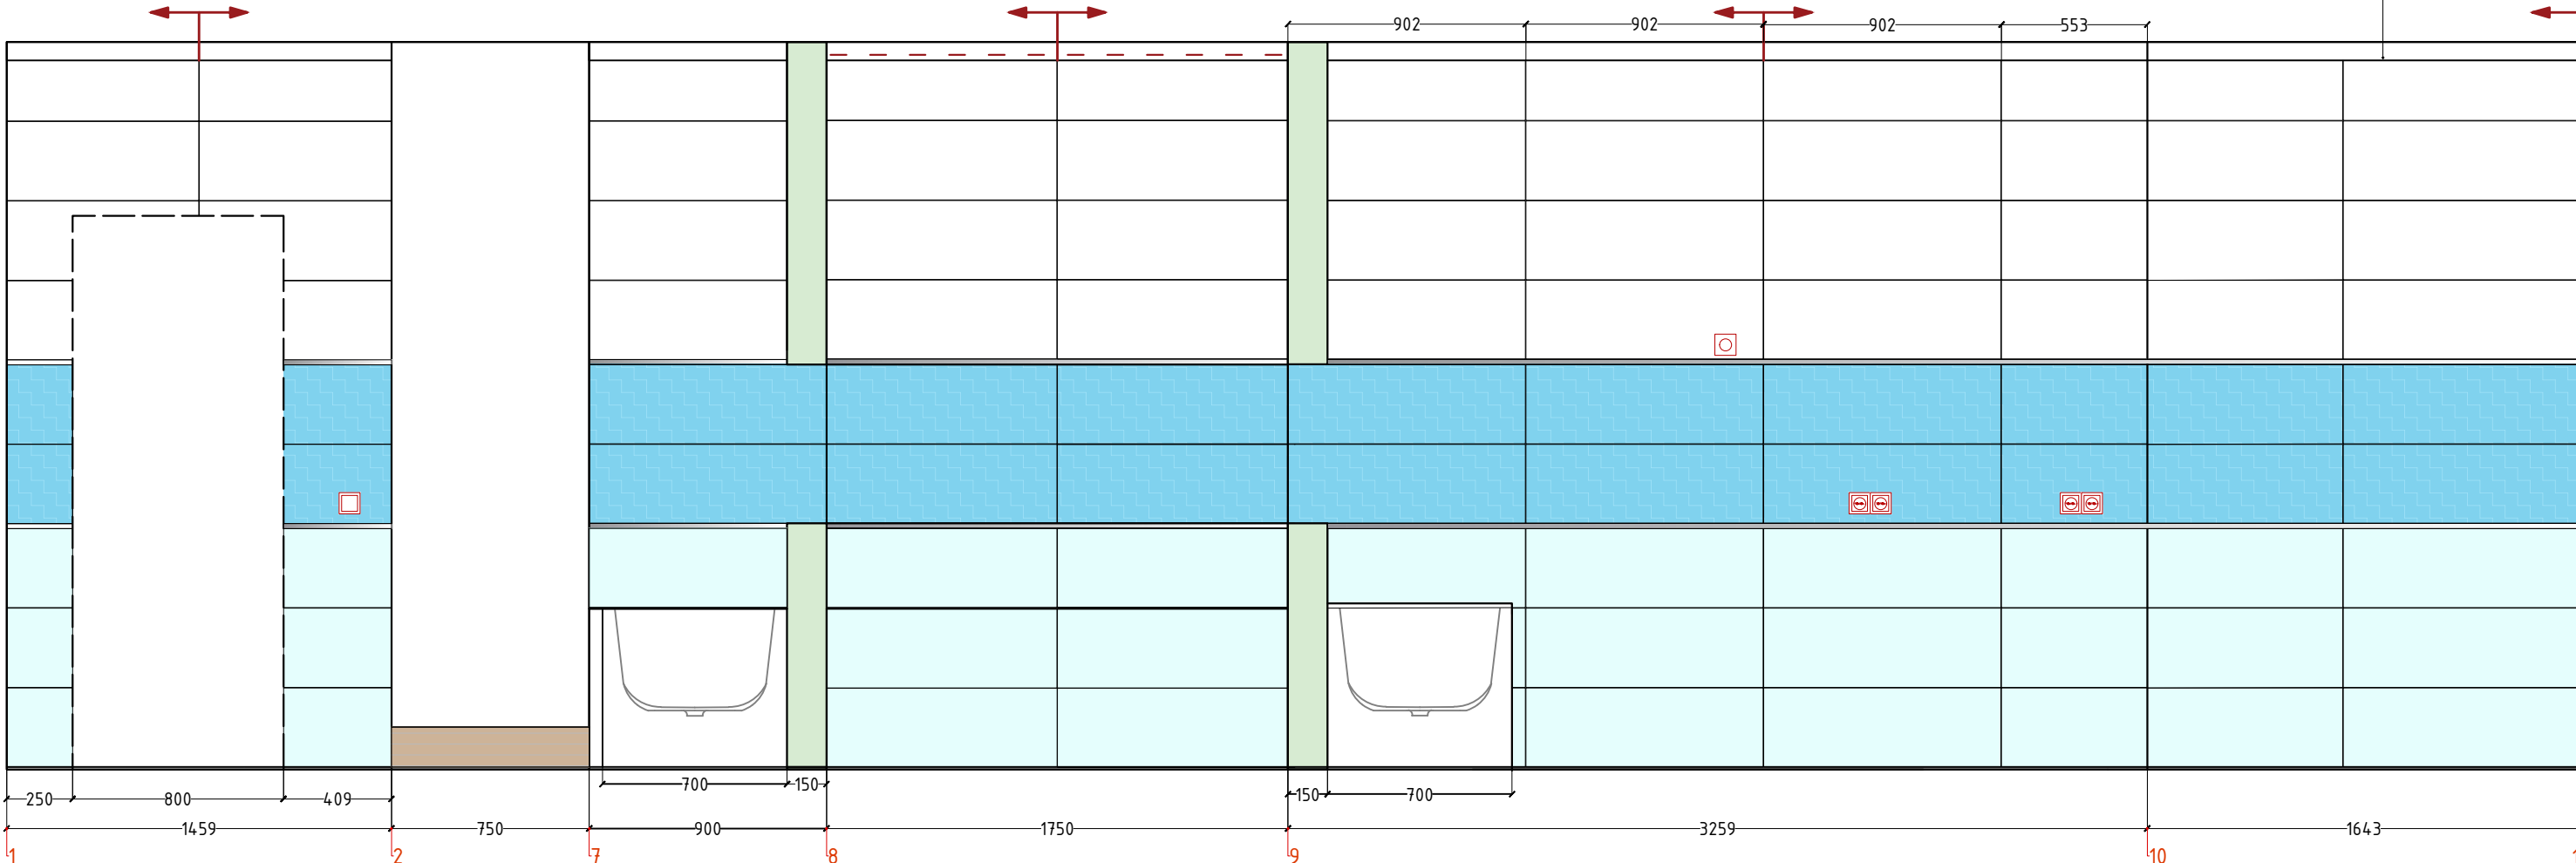


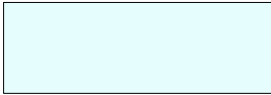УСЛОВНЫЕ ОБОЗНАЧЕНИЯ.		
		8 м ²
Gracia Ceramica Marella multi wall 01 300x900		
		10 м ²
Gracia Ceramica Marella turquoise wall 01 300x900		
		13 м ²
Gracia Ceramica Marella white wall 02 300x900		
		6,2 м ²
Gracia Ceramica Керамогранит Oslo beige PG 01 125x500		
		32 шт
Бордюр металлический 900мм		

		Подпись	Дата	Развертка . Ванна, душ.	Стадия		000 "Бульвар ремонта" 2023г
Дизайнер	Бородин Ю.В				Раздел		
Разработал	Бородин Ю.В			Проект индивидуальной квартиры	Лист	19	
Заказчик					Листов	37	

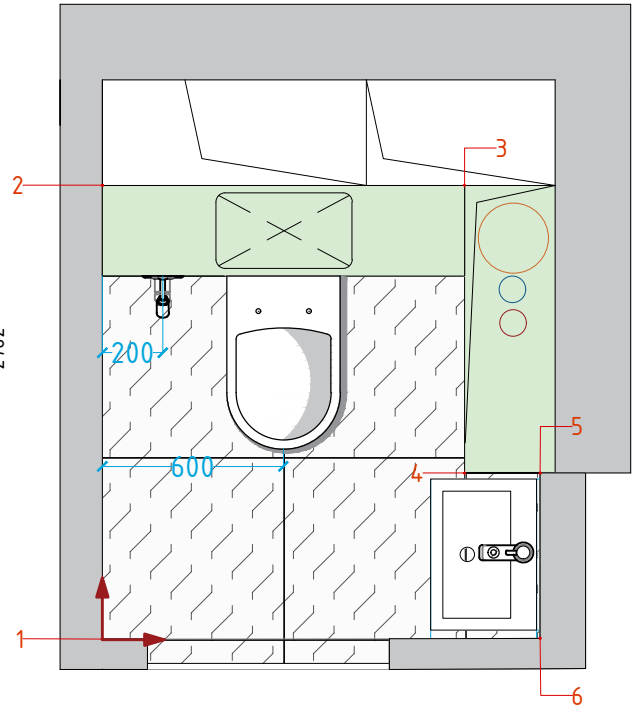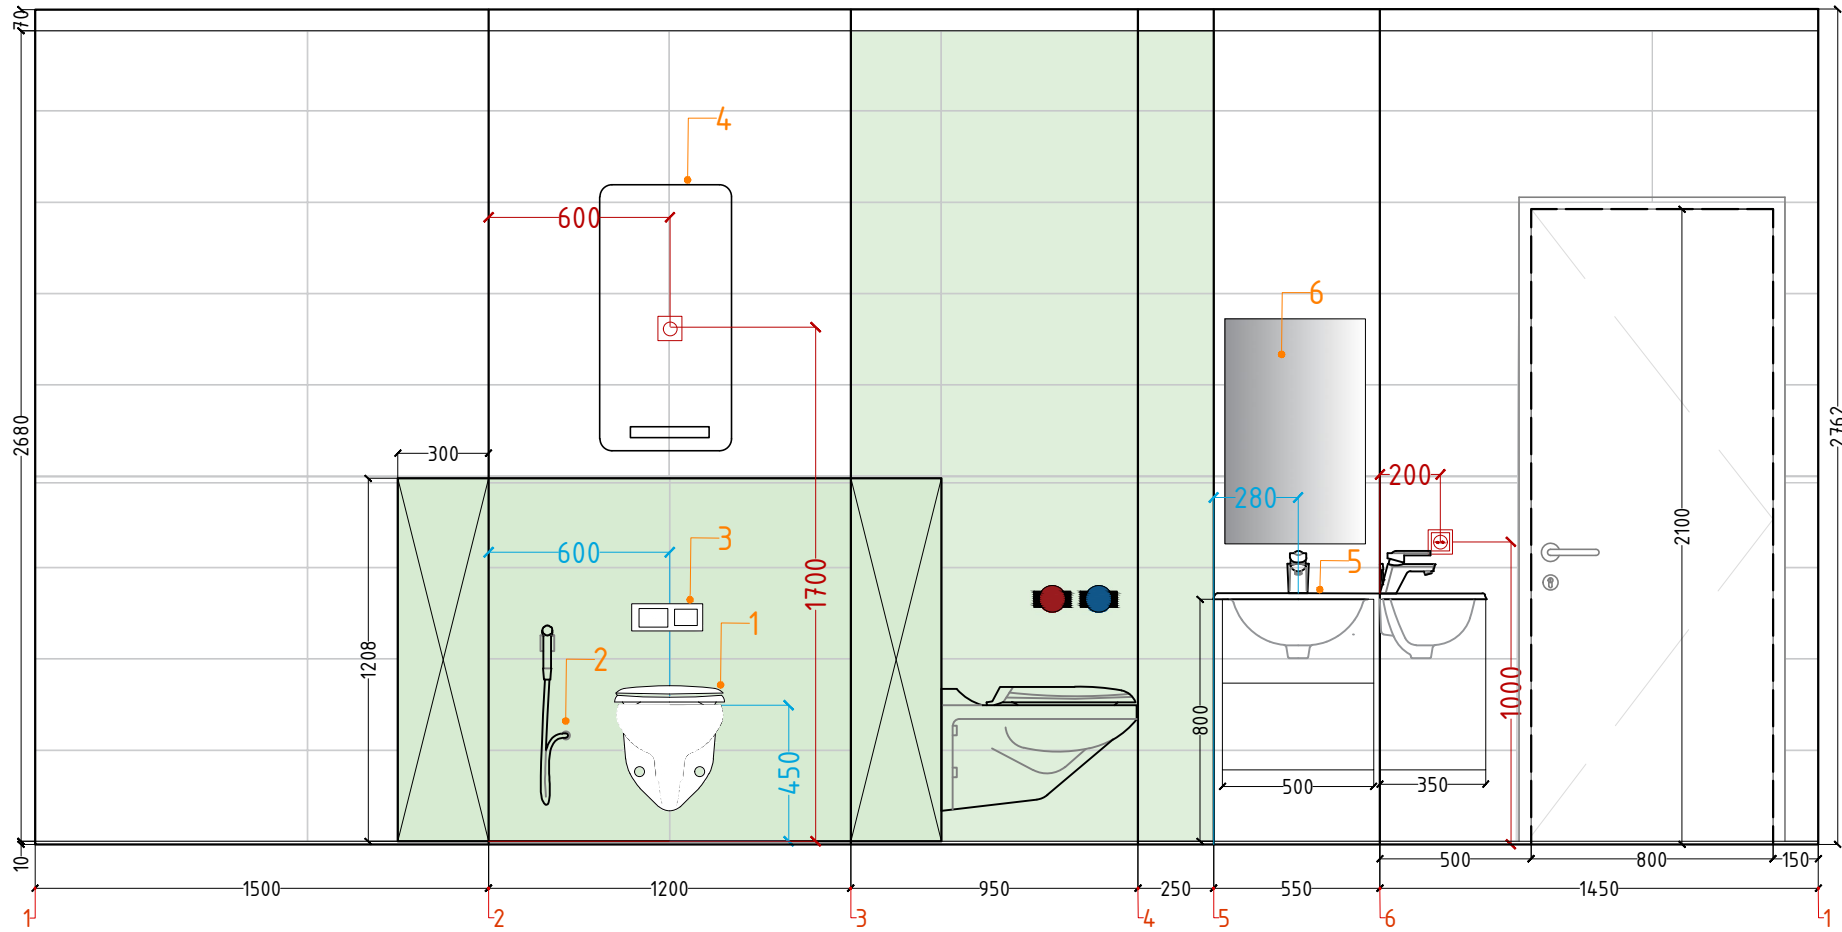





СПЕЦИФИКАЦИЯ ОБОРУДОВАНИЯ.		
N	Наименование	Кол.
1	Унитаз подвесной с инсталляцией	1
2	Душ гигиенический	1
3	Кнопка смыва	1
4	Бойлер	1
5	Тумба с раковиной 500*350 подвесная	1
6	зеркало	1


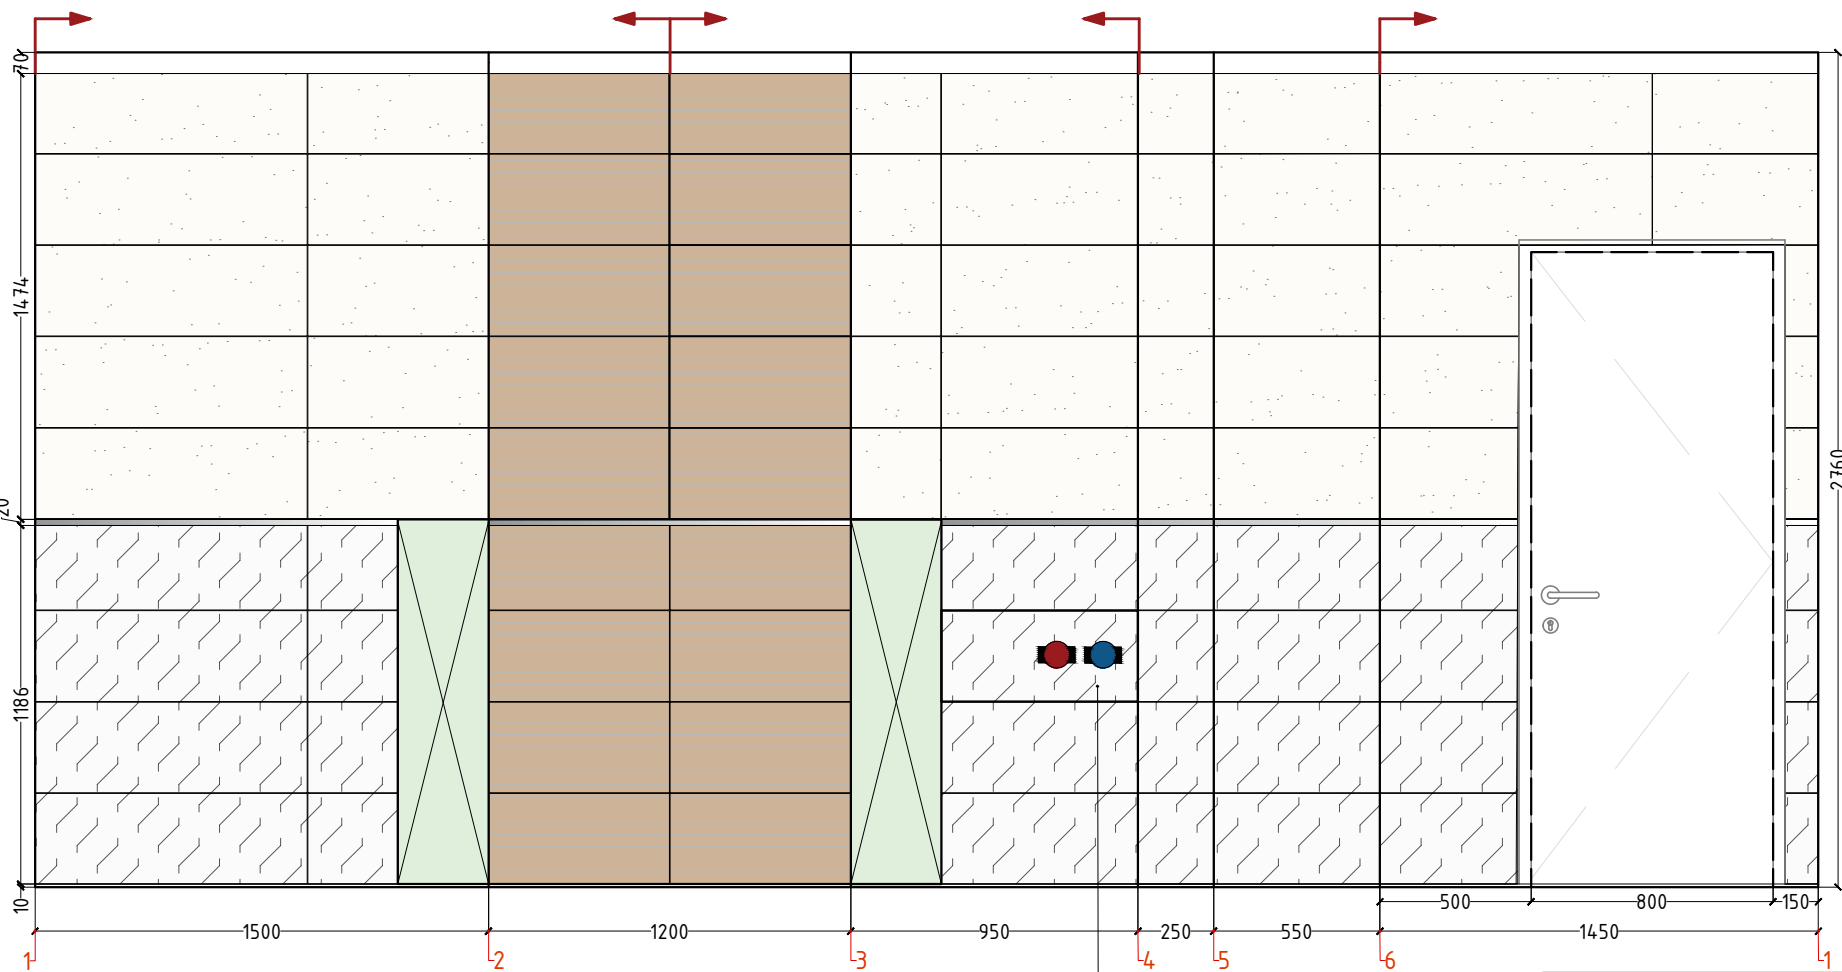


УСЛОВНЫЕ ОБОЗНАЧЕНИЯ.			
		Gracia Ceramica Aspen. Marble matt white wall 01 300*900	4 м ²
		Gracia Ceramica Aspen beige wall 02 300*900	3,3 м ²
		Gracia Ceramica Astrid light beige wall 01 300*900	6,2 м ²
		Casa Blanca white PG 01 600*600	1,7 м ²
		Бордюр металлический 900мм	8шт



Предусмотреть скрытый люк для счетчиков

		Подпись	Дата	Развертка Су. Раскладка плитки Су.	Стадия		000 "Бульвар ремонта" 2023г
Дизайнер	Бородина Ю.В.			Проект индивидуальной квартиры	Раздел		
Разработал	Бородина Ю.В.				Лист	20	
Заказчик					Листов	37	

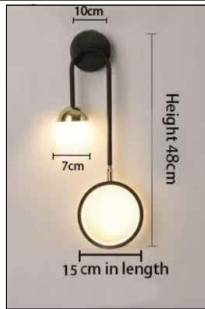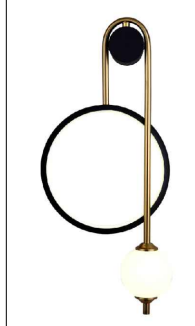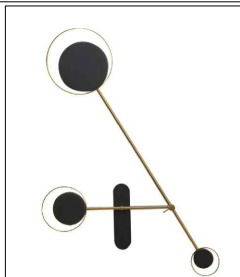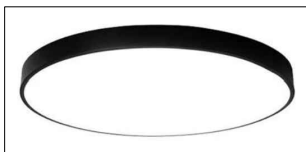
Спецификация осветительного оборудования												
N	Наименование					Спальня						
	Коридор, прихожая.			кол.								
1		Светильник накладной ЭРА OL8 GX53 BK/GD потолочный точечный настенный в спальню прихожую кухню / Подсветка GX53 IP20 12 Вт, черный/золотой		6шт	6		Люстра подвесная ChunCLghsanse, LED		1шт			
	Кухня-гостиная											
2		Люстра подвесная W006437691, E27, 60 Вт		1шт	7		Бра, Настенный светильник Phube Минималистский Длинный Современный Светодиодный Алюминий Черный / Белый L2, LED, 21 Вт 80см		1шт			
					8		Настенный светильник, Бра GNKSVET регулируемая настенная лампа, прикроватный светильник ночник направленный свет, G9		2шт			
3	 	Настенный светильник, Бра Vibrosa модерн минимализм, для гостиной Настенный светильник, Бра ЭлисСвет светодиодный 20125 ZS/1W, LED, 15 Вт		1шт	Сан узел, Ванна.							
					9		Потолочный светильник 33 идею Подвесной стеклянный светильник 33 Идею, с цоколем E14, для натяжных и других видов потолков, E14, 60 Вт		1шт			
					10		Встраиваемый светильник novotech Pandora, LED, 30 Вт 220*220мм		2шт			
4		Бра Kink Light Акси, LED		1шт	11		Встраиваемый светильник novotech Pandora, LED, 30 Вт		2шт			
					Гардероб.							
5		Люстра подвесная Kink Light Пулл черный, E27, G4, 50 Вт		1шт	12		Светильник накладной точечный		1шт			
					Все позиции с сайта OZON.ru							
							Подпись	Дата	Спецификация осветительного оборудования	Стадия		ООО "Бульвар ремонта" 2023г
						Дизайнер	Бородина Ю.В			Раздел		
						Разработал	Бородина Ю.В		Проект индивидуальной квартиры	Лист	21	
						Заказчик				Листов	37	

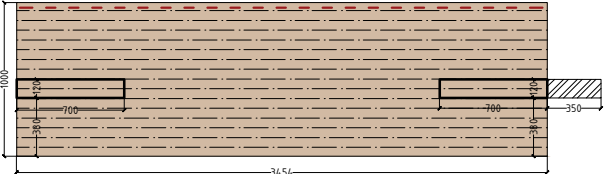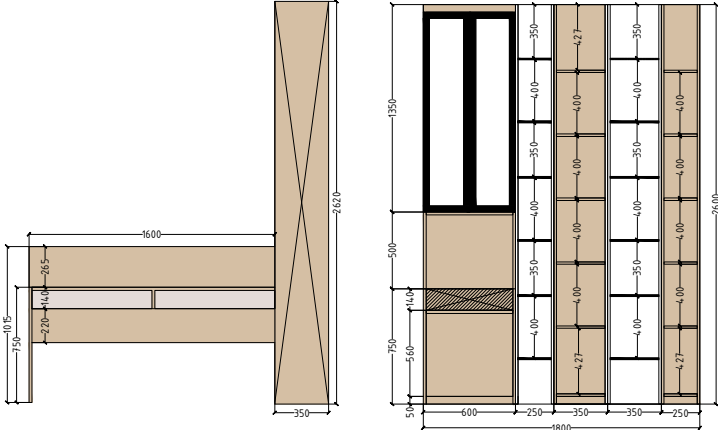N	Наименование	
	Спальня.	кол.
10	 “Ангстрем мебель” Артикул: NXV.001.00 Кровать Интро 160 x 200 см, Оникс серый. Ш.200см В.100см Г.221см	
	 “Costa bella” Кровать “Висконти” Ш.174см В.97см Г.227см	
	 –Стеновая панель с подсветкой –Тумбы подвесные Изготовление под заказ	
	 –Стеллаж. –Стол письменный Изготовление под заказ.	

		Подпись	Дата	Спецификация мебели и оборудования	Стадия		ООО “Бульвар ремонта” 2023г
Дизайнер	Бородина Ю.В				Раздел		
Разработал	Бородина Ю.В			Проект индивидуальной квартиры	Лист	23	
Заказчик					Листов	37	

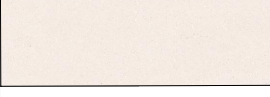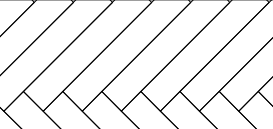Ведомость отделочных материалов.									
N	Обозначение	Наименование	Помещение	Кол.	N	Обозначение	Наименование	Помещение	Кол.
1		Штукатурка декоративная тип1.	Коридор, гостиная	21 м²	10		Плитка настеннаяGracia Ceramica Aspen. Marble matt white wall 01 300*900	Туалет	4 м² 24шт
2		Покраска стен цвет светло серый	Кухня-гостиная Коридор	65 м²	9		Плитка настенная GraciaCeramica Aspen beige wall 02 300x900	Туалет	3,3 м² 18шт
3		Покраска стен цвет бежево серый	Спальня Гардероб	53 м²	9		Плитка нстенная Gracia Ceramica Astrid light beige wall 01 300x900	Туалет	6,2 м²
4		Штукатурка декоративная тип2.	Спальня	9 м²	9		Керамогранит Casa Blanca white PG 01 600*600	Туалет	1,7 м²
5		Керамогранит 600*600мм мрамор	Кухня	4,6 м² 14 шт	9		Бордюр металлический 900мм	Туалет Ванна	40шт
6		керамогранит 600*600 серый камень	Кухня Коридор	13 м² 38-40 шт			Молдинг декоративный самоклеящийся 10мм длина3000мм черный	Спальня	8шт
7		Кварцвиниловая плитка	Кухня Спальня Гардероб	47,6 м²					
8		Потолок натяжной	Кухня Спальня Гардероб, коридор, сан узлы	71,5 м²					
8		Карниз 1.50.276 "Европласт" 2000*100*60	Спальня	23 м.п 12шт					
8		Плитка настенная Gracia Ceramica Marella multi wall 01 300x900	Ванна	8 м² 32шт					
8		Плитка настенная Gracia Ceramica Marella turquoise wall 01 300x900	Ванна	10 м² 43шт					
8		Плитка настенная Gracia Ceramica Marella white wall 02 300x900	Ванна	13 м² 65шт					
9		Gracia Ceramica Керамогранит Oslo beige PG 01 125x500	Ванна	6,2 м²					

		Подпись	Дата	Ведомость отделочных материалов Проект индивидуальной квартиры	Стадия		ООО "Бульвар ремонта" 2023г
Дизайнер	Бородина Ю.В				Раздел		
Разработал	Бородина Ю.В				Лист	24	
Заказчик					Листов	37	

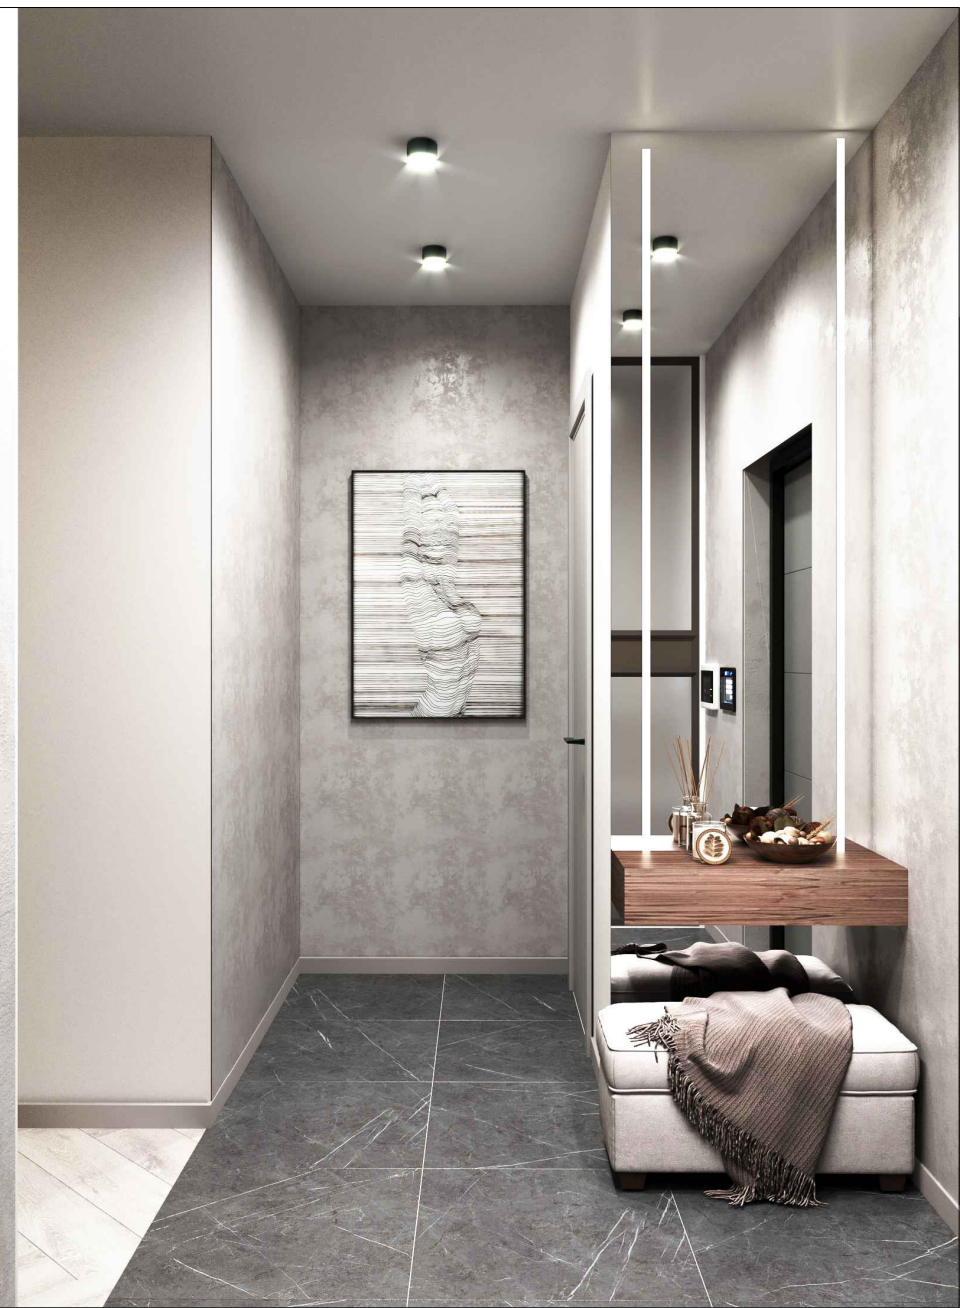

		Подпись	Дата	Визуализация Коридор.	Стадия		000 "Бульвар ремонта" 2023г
Дизайнер	Бородина Ю.В				Раздел		
Разработал	Бородина Ю.В			Проект индивидуальной квартиры	Лист	25	
Заказчик					Листов	37	



		Подпись	Дата	Визуализация гостиной.	Стадия		000 "Бульвар ремонта" 2023г
Дизайнер	Бородин Ю.В			Проект индивидуальной квартиры	Раздел		
Разработал	Бородин Ю.В				Лист	26	
Заказчик					Листов	37	



		Подпись	Дата	Визуализация гостиной.	Стадия		000 "Бульвар ремонта" 2023г
Дизайнер	Бородина Ю.В			Проект индивидуальной квартиры	Раздел		
Разработал	Бородина Ю.В				Лист	27	
Заказчик					Листов	37	



		Подпись	Дата	Визуализация гостиной.	Стадия		ООО "Бульвар ремонта" 2023г
Дизайнер	Бородина Ю.В			Проект индивидуальной квартиры	Раздел		
Разработал	Бородина Ю.В				Лист	28	
Заказчик					Листов	37	



		Подпись	Дата	Визуализация кухня.	Стадия		000 "Бульвар ремонта" 2023г
Дизайнер	Бородина Ю.В			Проект индивидуальной квартиры	Раздел		
Разработал	Бородина Ю.В				Лист	29	
Заказчик					Листов	37	



		Подпись	Дата	Визуализация кухня.	Стадия		ООО "Бульвар ремонта" 2023г
Дизайнер	Бородина Ю.В			Проект индивидуальной квартиры	Раздел		
Разработал	Бородина Ю.В				Лист	30	
Заказчик					Листов	37	



		Подпись	Дата	Визуализация Спальня. Проект индивидуальной квартиры	Стадия		000 "Бульвар ремонта" 2023г
Дизайнер	Бородина Ю.В				Раздел		
Разработал	Бородина Ю.В				Лист	31	
Заказчик					Листов	37	



		Подпись	Дата	Визуализация Спальня. Проект индивидуальной квартиры	Стадия		ООО "Бульвар ремонта" 2023г
Дизайнер	Бородина Ю.В				Раздел		
Разработал	Бородина Ю.В				Лист	32	
Заказчик					Листов	37	



		Подпись	Дата	Визуализация Спальня. Проект индивидуальной квартиры	Стадия		000 "Бульвар ремонта" 2023г
Дизайнер	Бородина Ю.В				Раздел		
Разработал	Бородина Ю.В				Лист	33	
Заказчик					Листов	37	



		Подпись	Дата	Визуализация Ванна. Проект индивидуальной квартиры	Стадия		000 "Бульвар ремонта" 2023г
Дизайнер	Бородина Ю.В				Раздел		
Разработал	Бородина Ю.В				Лист	34	
Заказчик					Листов	37	



		Подпись	Дата	Визуализация Ванна. Проект индивидуальной квартиры	Стадия		ООО "Бульвар ремонта" 2023г
Дизайнер	Бородина Ю.В				Раздел		
Разработал	Бородина Ю.В				Лист	35	
Заказчик					Листов	37	



		Подпись	Дата	Визуализация Сан узел. Проект индивидуальной квартиры	Стадия		ООО "Бульвар ремонта" 2023г
Дизайнер	Бородина Ю.В				Раздел		
Разработал	Бородина Ю.В				Лист	36	
Заказчик					Листов	37	



		Подпись	Дата	Визуализация Сан узел. Проект индивидуальной квартиры	Стадия		ООО "Бульвар ремонта" 2023г
Дизайнер	Бородина Ю.В				Раздел		
Разработал	Бородина Ю.В				Лист	37	
Заказчик					Листов	37	